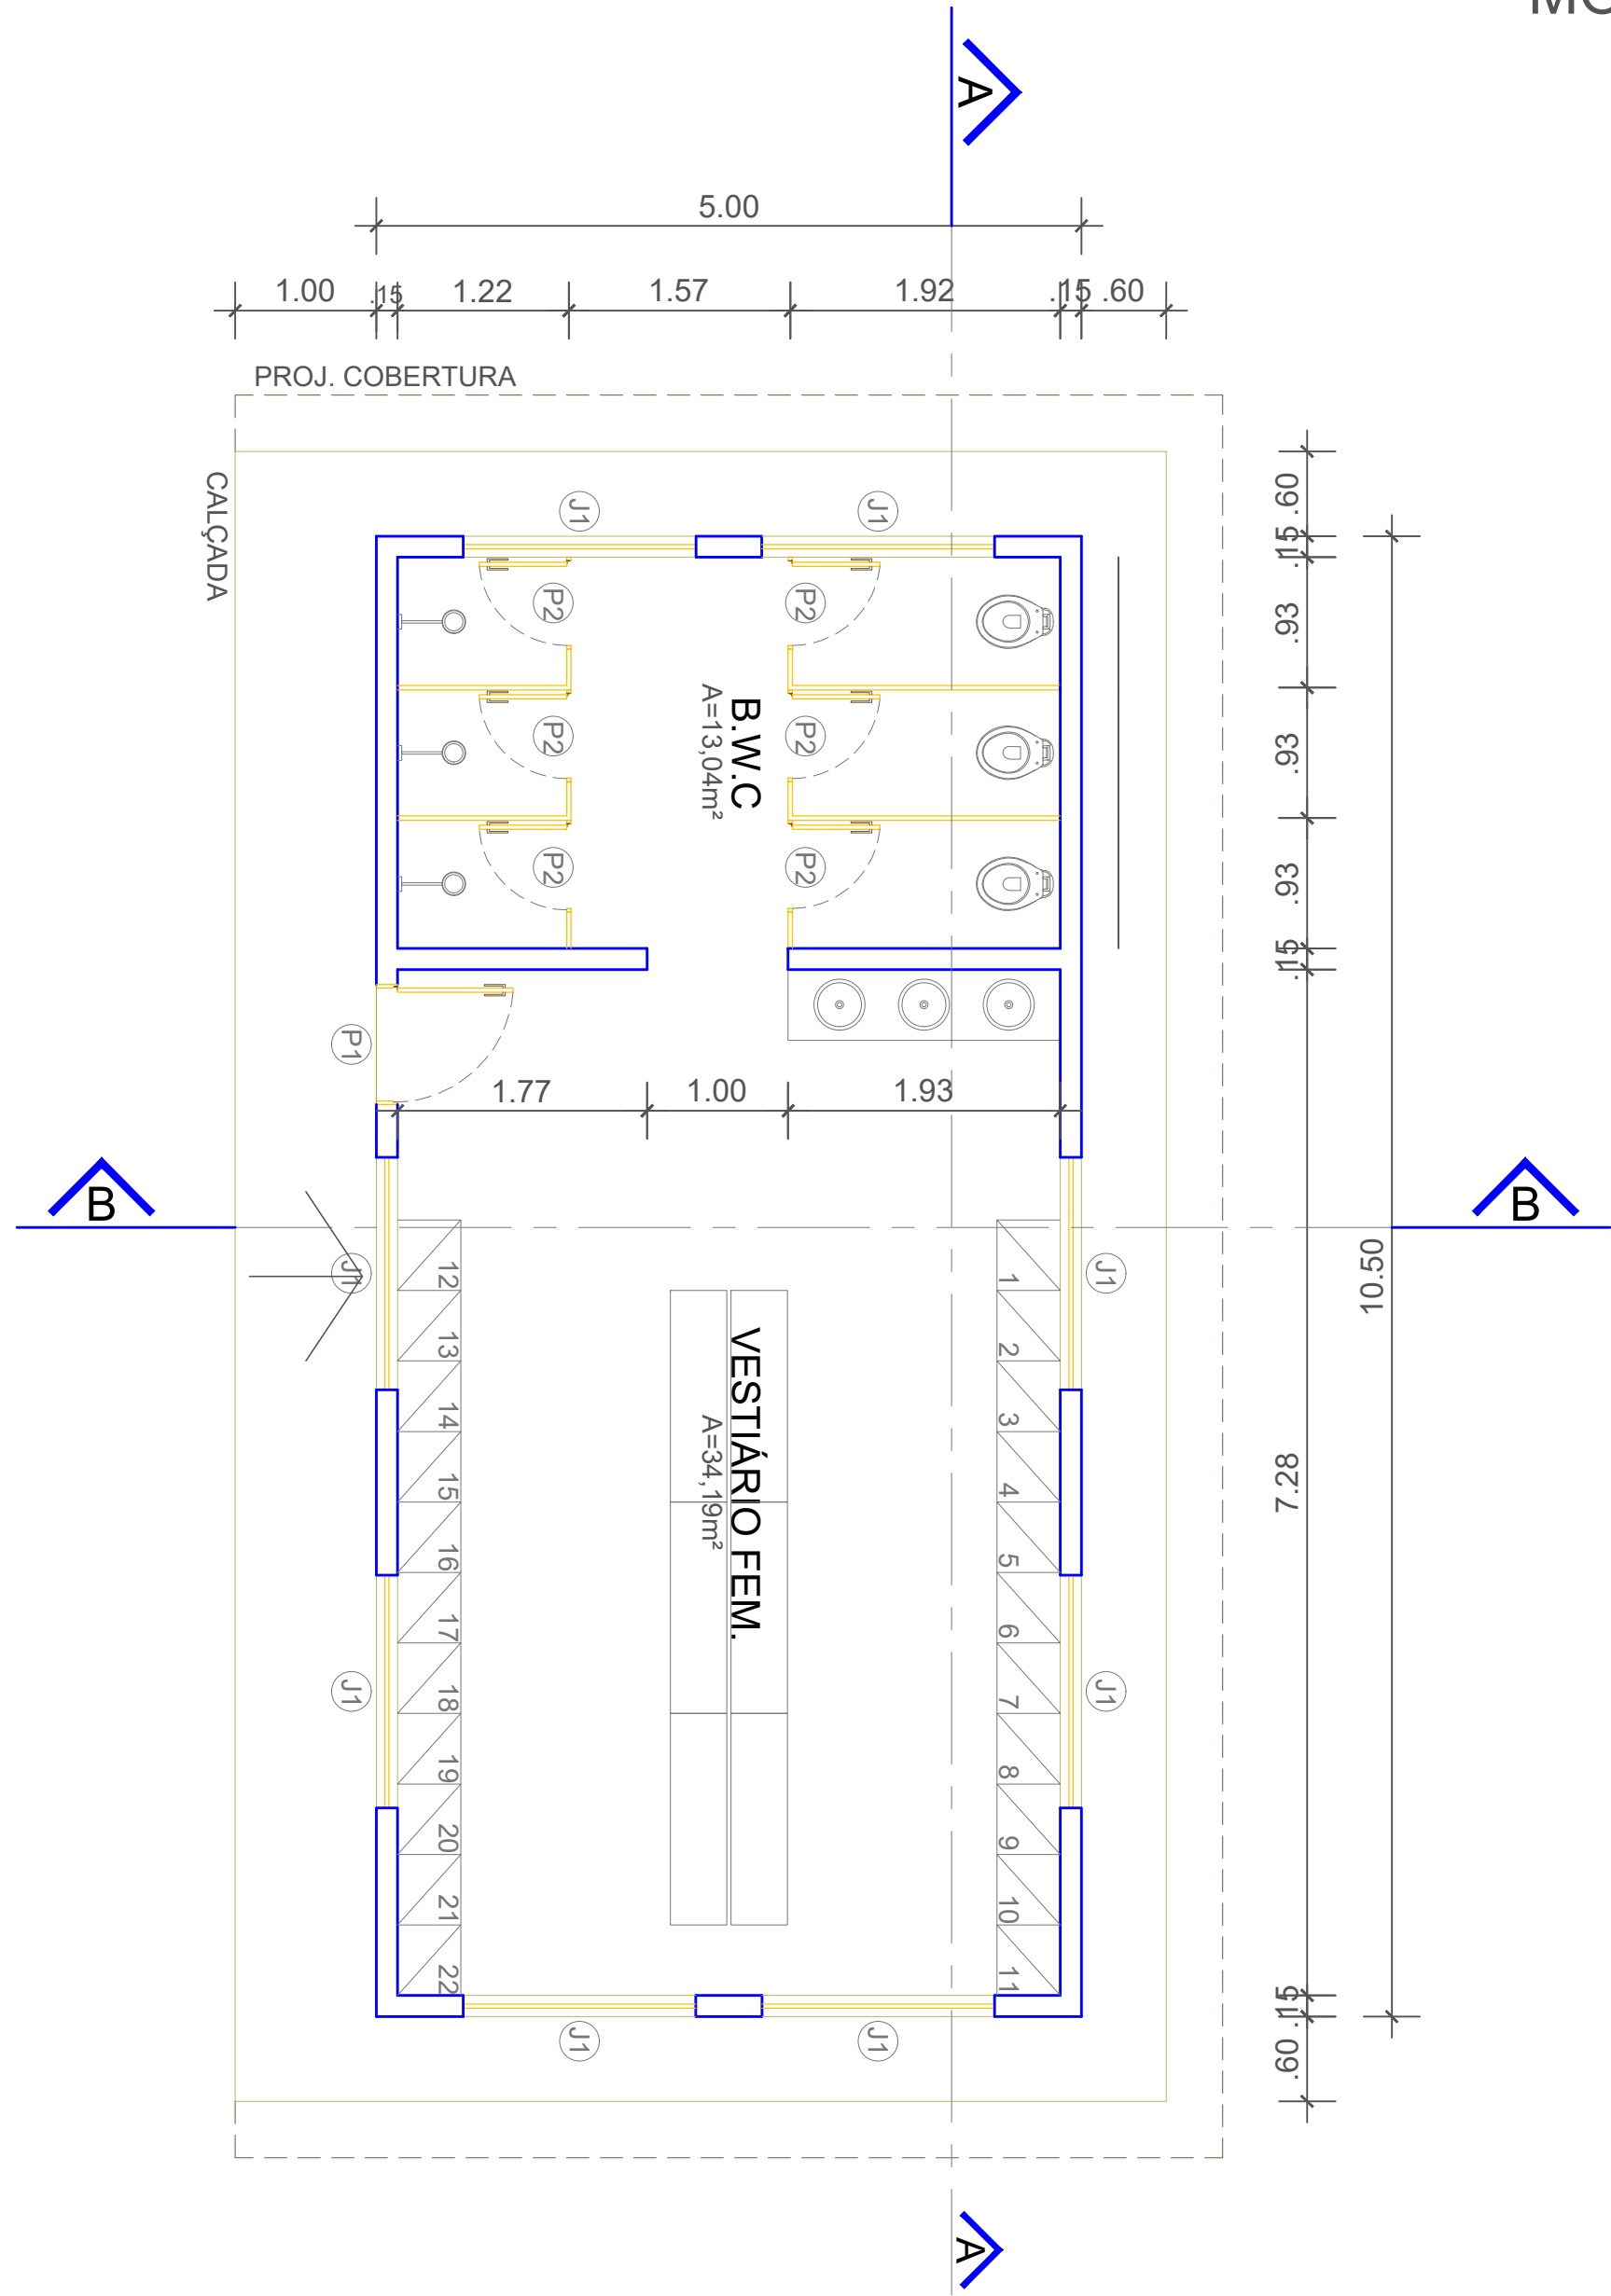
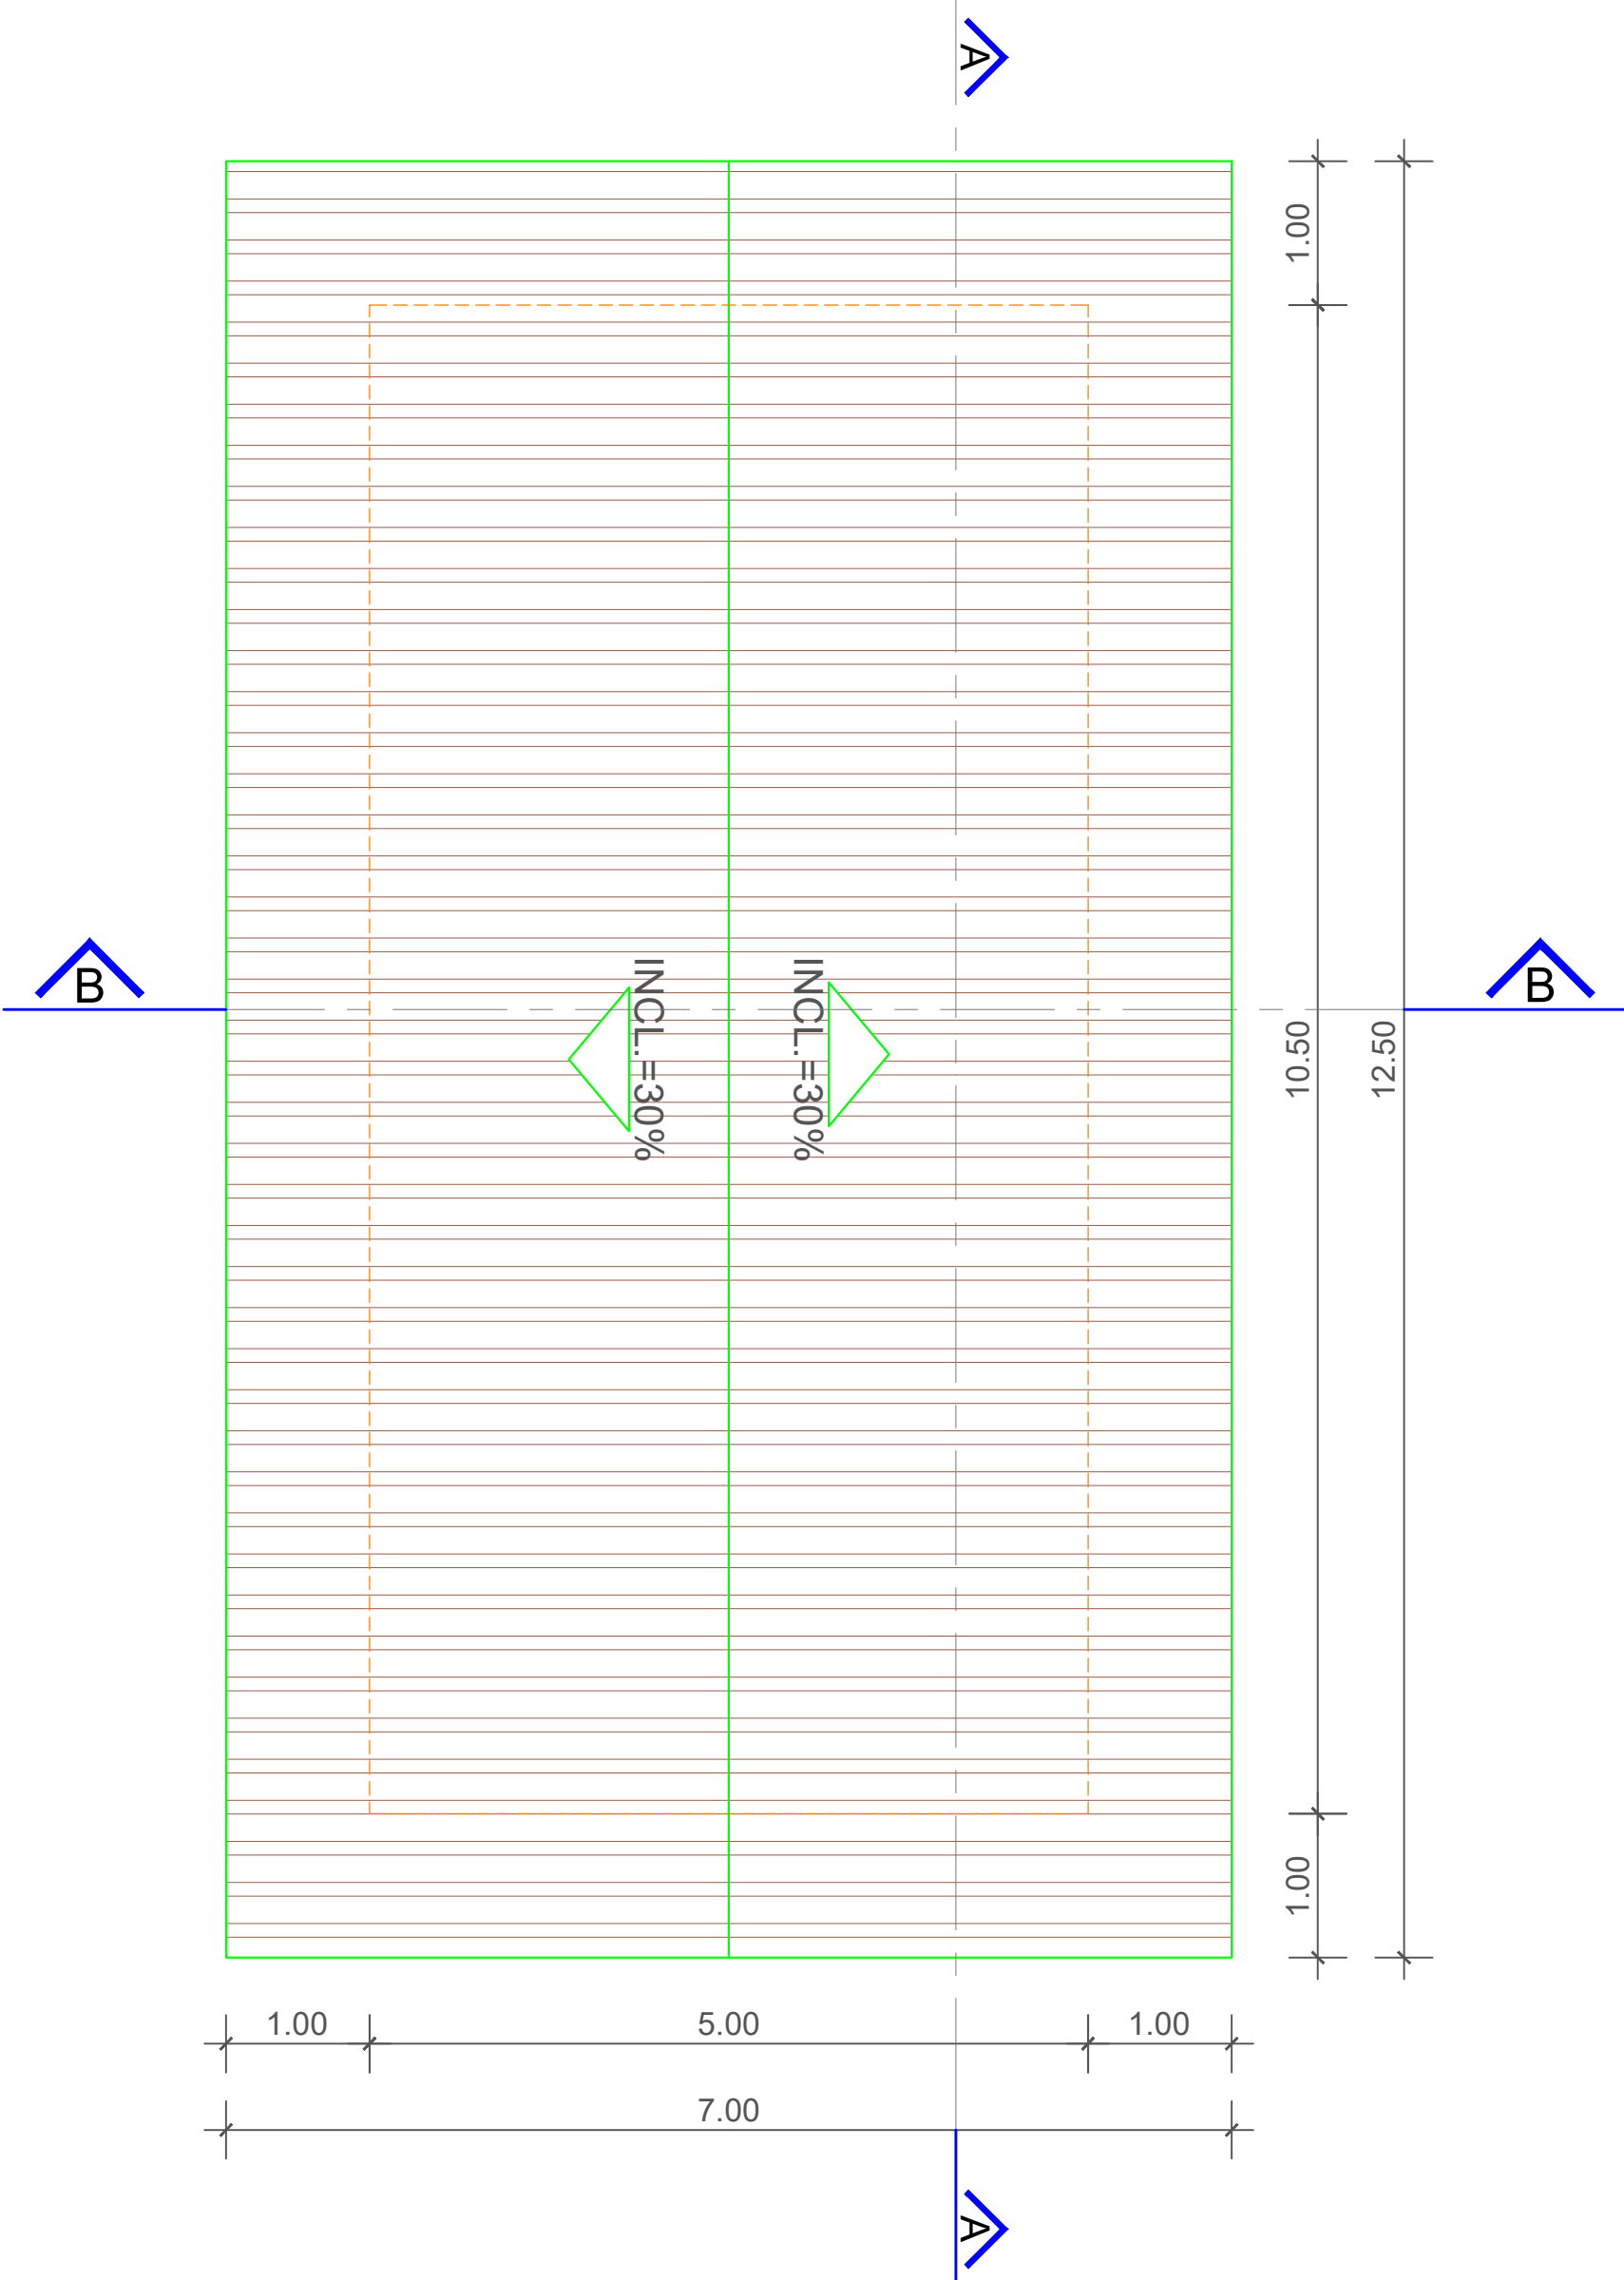



MÓDULO VESTIÁRIO FEMININO




PLANTA BAIXA
ESCALA 1/50



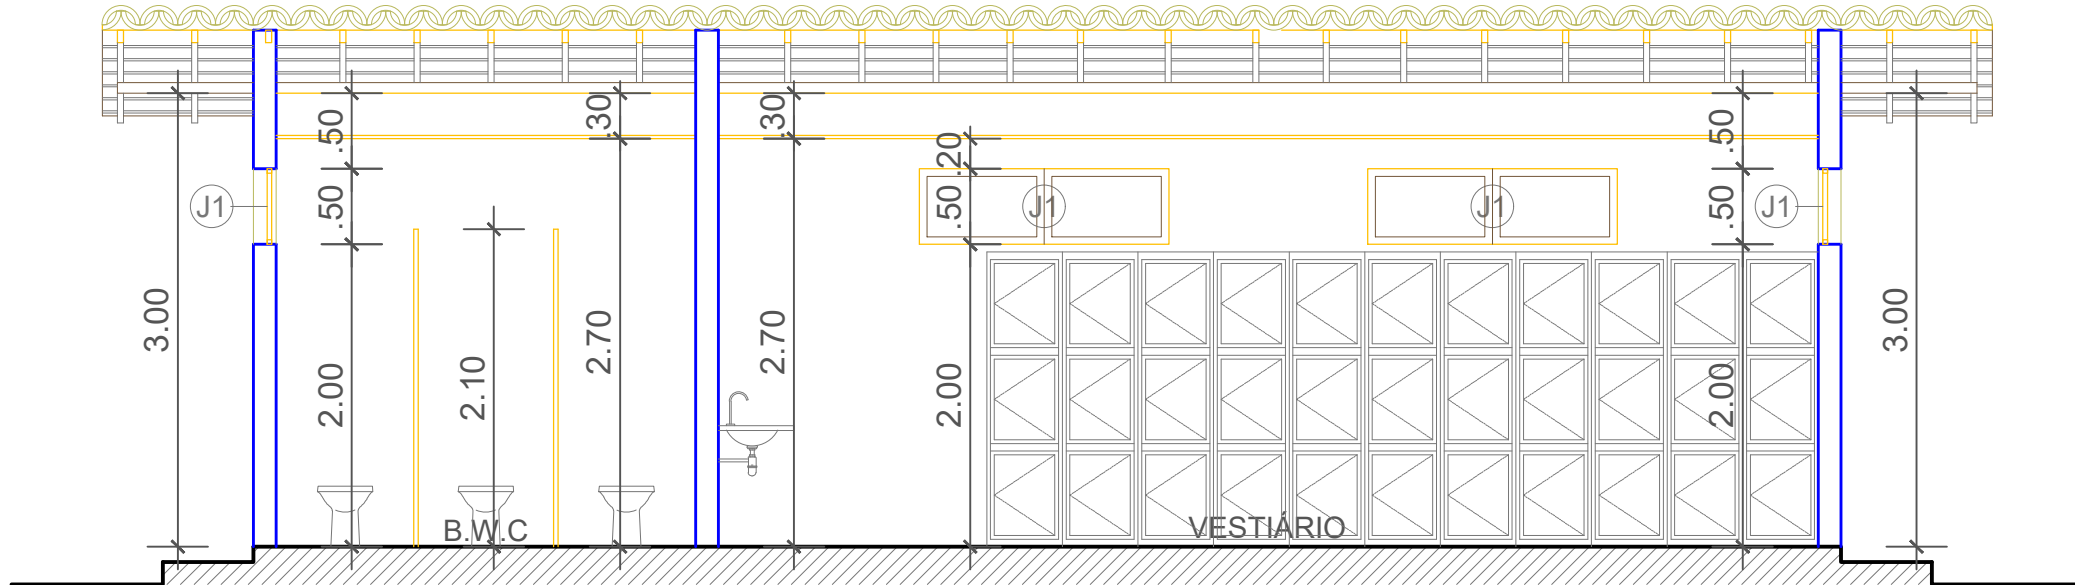
PL. DE COBERTURA
ESCALA 1/50



CORTE A-A
ESCALA 1/50

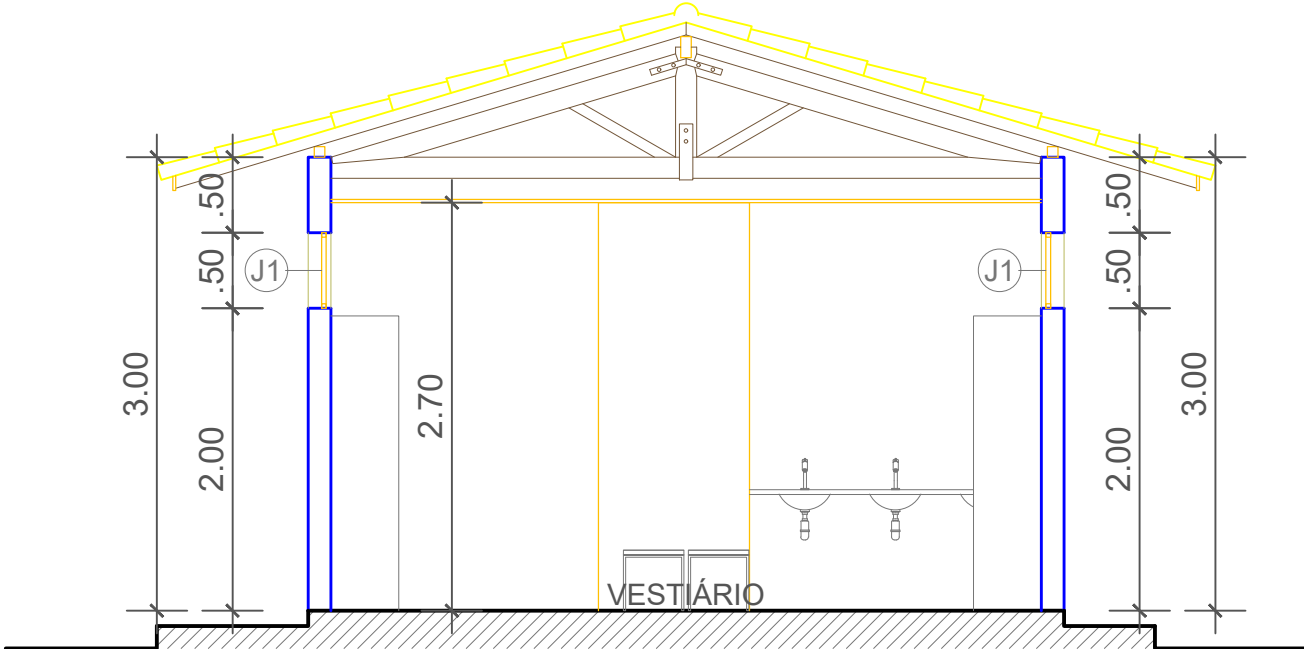

CORTE B-B
ESCALA 1/50

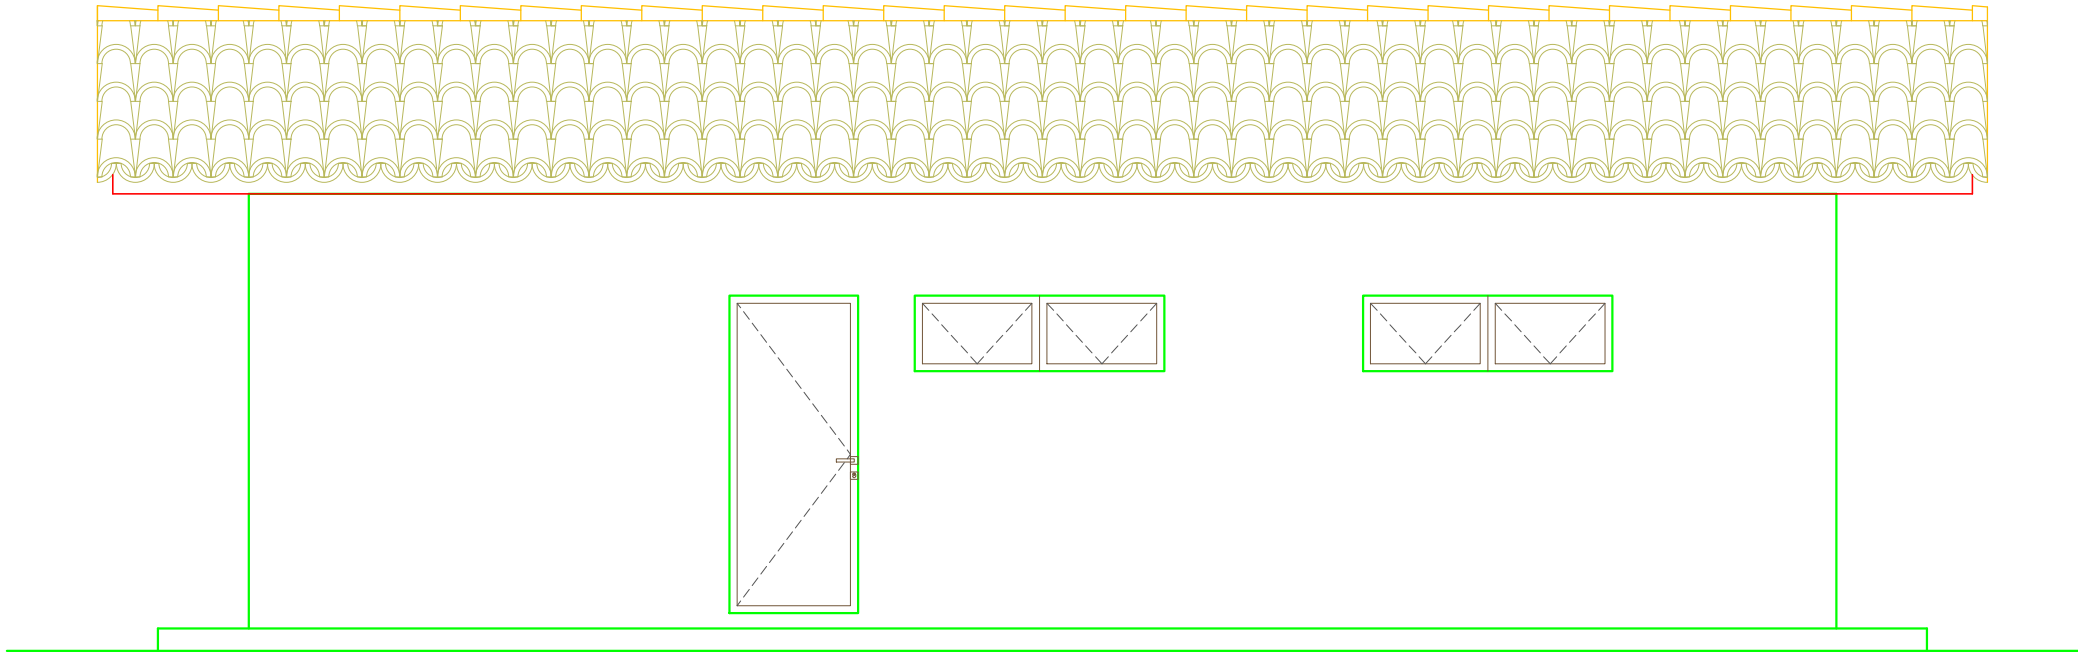

FACHADA PRINCIPAL
ESCALA 1/50

QUADRO DE ESQUADRIAS			
ESQ.	DIMENSÃO	QUANTIDADE	TIPO
PORTAS			
P1	0,80 x 2,10	01	ABRIR (AÇO) 01 FOLHA
P2	0,60 x 2,00	06	ABRIR (AÇO) 01 FOLHA
JANELAS			
J1	1,65 x 0,50 / 2,00	08	BASCULANTE (AÇO)
QUADRO DE ÁREAS			
CONSTRUÇÃO		52,50m²	
COBERTURA		87,50m²	

- NOTAS:
- Projeto Arquitetônico para construção dos prédios administrativos e operacionais do Aterro Sanitário de Teresina - PI.
 - Seguindo as determinações e o conteúdo compatibilizado do PROJETO ADMINISTRATIVO ATERRO - SELIMP/CTA - PMT - SEMDUH - SEPRO.
 - Colaboradores: Mariely Ibiapina, Cosme de Sousa e Clarissa Melo..
 - Determinar o tipo de fundação após sondagens na área de locação.

rev.	descrição	Verificação	Aprovação	Data
IDENTIFICAÇÃO DAS REVISÕES				
AS REVISÕES DEFINIDAS COM LETRAS REFEREM-SE A DESENHOS EMITIDOS PARA COMENTÁRIOS E/OU APROVAÇÃO E AS COM NÚMEROS REFEREM-SE A DESENHO EMITIDOS PARA EXECUÇÃO.				

 			
SEMDUH Secretaria Municipal de Desenvolvimento Urbano e Habitação		Teresina Capital Verde Sustentável	
PROJETO EXECUTIVO			
ATERRO MUNICIPAL DE TERESINA - PI			
ATERRO MUNICIPAL - PROJETO ARQUITETÔNICO			
EDIFICAÇÕES - CELIMP/CONSORCIO			
PROJETO	SEMDUH_0_CIV_03_R1	DATA	AGOSTO/2019
PROJETO TÉCNICO		75-3	
ESCALA		1:50	
DATA		05/02/2021	
REV.		B	
MÓDULO VESTIÁRIO FEMININO			



Notas:

- 1.As árvores e plantas ornamentais alocadas neste projeto estão disponíveis no Programa: Uma Árvore na Minha Vida da SEMAM-P.M.T (Secretaria Municipal de Meio Ambiente e Recursos Hídricos).
- 2.As espécies são características do bioma do Cerrado.
- 3.Procurar a indicação de um especialista em jardinagem e realizar um estudo de correção do solo nas áreas onde haverá o plantio das espécies.
- 4.Possibilitar a irrigação, manual ou mecânica.
- 5.Executar o plantio das árvores com distancia mínima de 10m entre seus eixos.

Tabela de Espécies empregadas:

Nome popular:	Nome científico:
A.Palmeira-rabo-de-raposa	Wodyetia bifurcata
B.Angico Branco	Anadenanthera colubrina
C.Jatobá	Hymanaea courbaril
D.Pata de Vaca	Bauhinia forficata
E.Ipê-Branco	Tabebuia roseoalba
F.Ipê-Roxo	Handroanthus impetiginosus
G.Ipê-Amarelo	Tabebuiaochracea
H.Grama-do-Cerrado	Mesosetum cheseae Luces
I.Cambará-de-espinho	Lantana camara
J.Palmeira do Havaí	Areca brighamia insignis

LEGENDA:

PALMEIRA-RABO-DE-RAPOSA		
ANGICO BRANCO		
JATOBÁ		
PATA DE VACA		
IPÊ BRANCO		
IPÊ ROXO		
IPÊ AMARELO		
GRAMA DO CERRADO		
CAMBARÁ DE ESPINHO		
PALMEIRA DO HAVAI		

B	Adequação das nomenclaturas utilizadas	CTA		05/02/2021
A	Emissão para aprovação	CTA	SEMDUH	20/08/19
rev.	descrição	Verificação	Aprovação	Data
IDENTIFICAÇÃO DAS REVISÕES				
AS REVISÕES DEFINIDAS COM LETRAS REFEREM-SE A DESENHOS EMITIDOS PARA COMENTÁRIOS E/OU APROVAÇÃO E AS COM NÚMEROS REFEREM-SE A DESENHO EMITIDOS PARA EXECUÇÃO.				

SEMDUH

Secretaria Municipal de Meio Ambiente e Recursos Hídricos

Teresina

PI

PROJETO EXECUTIVO

ATERRO MUNICIPAL DE TERESINA - PI

USURVACIÃO

CÉLULAS I e II

PROJETO

SEMDUH - CIV. 05_01

PROJ. TÉCNICO

FECHA

AGOSTO/2019

FOLHA

77

COORDENADOR DO PROJETO

TRATAMENTO PAISAGÍSTICO SITUÇÃO

ESCALA

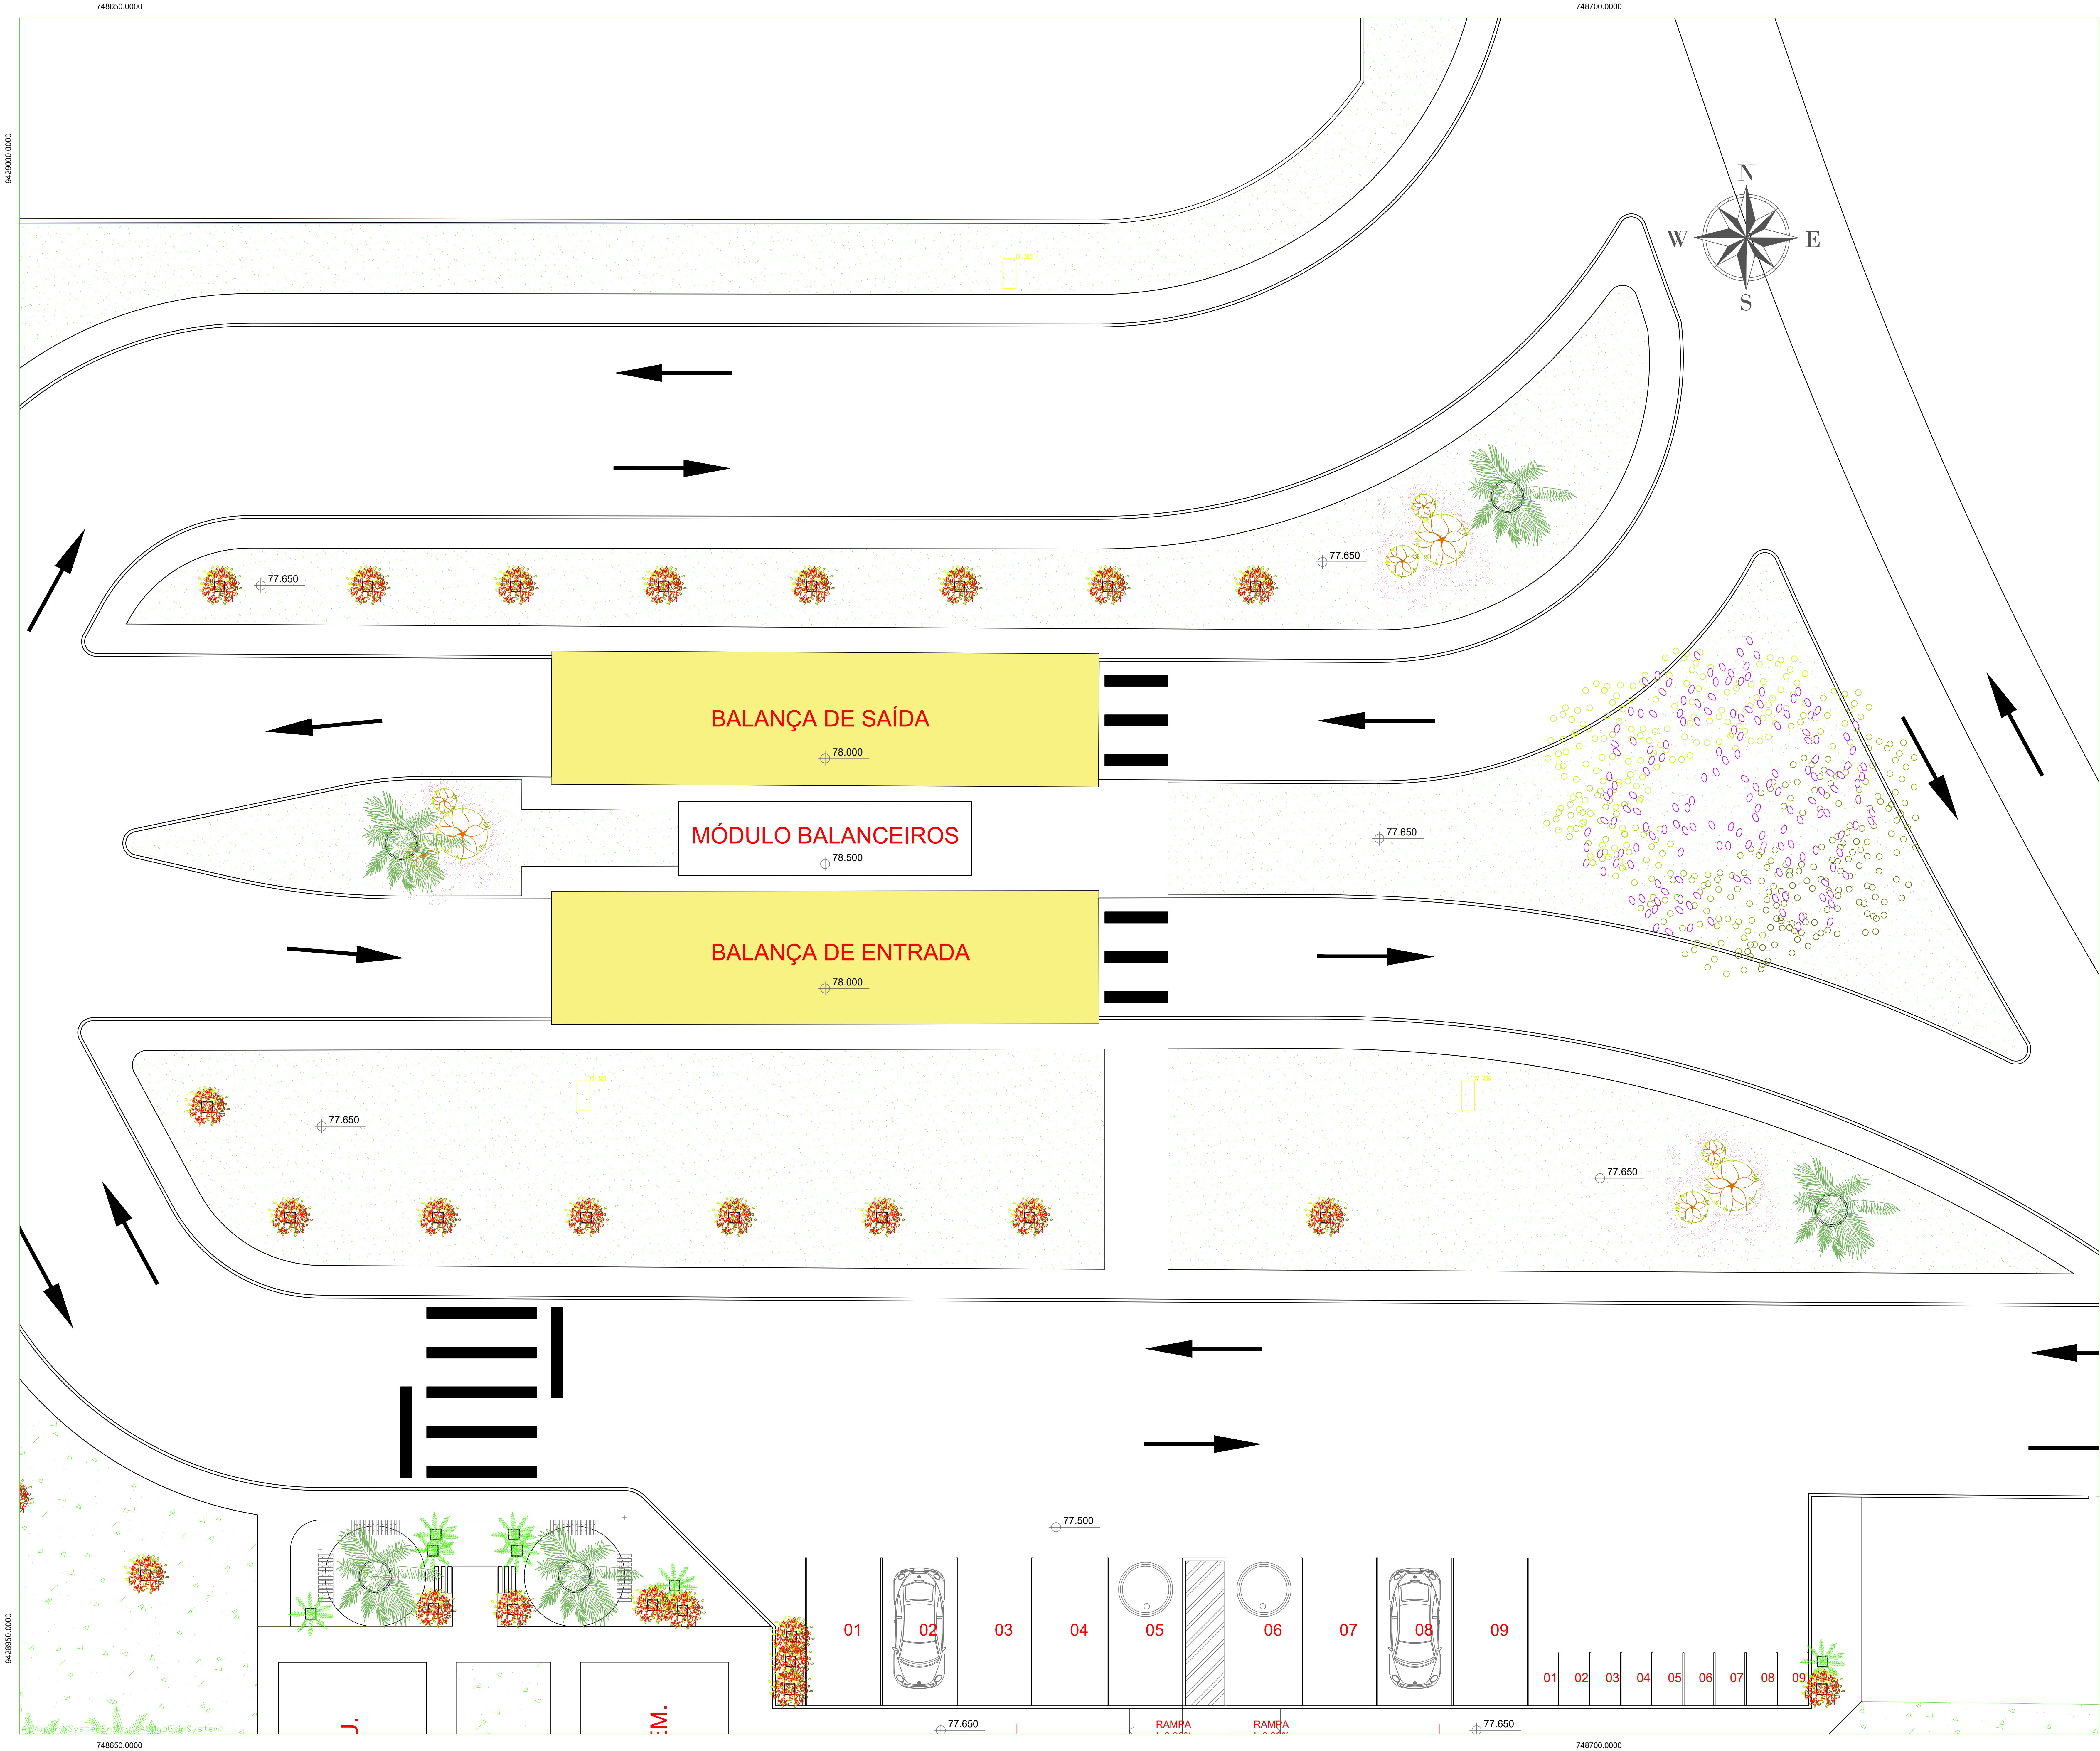
1:500

DATA

05/02/2021

REV.

B



- Notas:
- 1.As árvores e plantas ornamentais alocadas neste projeto estão disponíveis no Programa: Uma Árvore na Minha Vida da SEMAM-P.M.T (Secretaria Municipal de Meio Ambiente e Recursos Hídricos).
 - 2.As espécies são características do bioma do Cerrado.
 - 3.Procurar a indicação de um especialista em jardinagem e realizar um estudo de correção do solo nas áreas onde haverá o plantio das espécies.
 - 4.Possibilitar a irrigação, manual ou mecânica.
 - 5.Executar o plantio das árvores com distancia mínima de 10m entre seus eixos.

Tabela de Espécies empregadas:

Nome popular:	Nome científico:
A. Palmeira-rabo-de-raposa	Wodyetia bifurcata
B. Angico Branco	Anadenanthera colubrina
C. Jatobá	Hymenaea courbaril
D. Pata de Vaca	Bauhinia forficata
E. Ipê-Branco	Tabebuia roseoalba
F. Ipê-Roxo	Handroanthus impetiginosus
G. Ipê-Amarelo	Tabebuia ochracea
H. Gramma-do-Cerrado	Mesosetum cheseae
I. Cambará-de-espinho	Lucas
J. Palmeira do Havai	Lantana camara
	Areca brighamia insignis

LEGENDA:

PALMEIRA-RABO-DE-RAPOSA		
ANGICO BRANCO		
JATOBÁ		
PATA DE VACA		
IPÊ BRANCO		
IPÊ ROXO		
IPÊ AMARELO		
GRAMA DO CERRADO		
CAMBARÁ DE ESPINHO		
PALMEIRA DO HAVAI		

B	Adequação das nomenclaturas utilizadas	CTA		05/02/2021
A	Emissão para aprovação	CTA	SEMAM	20/08/19
rev.	descrição	Verificação	Aprovação	Data
IDENTIFICAÇÃO DAS REVISÕES				
AS REVISÕES DEFINIDAS COM LETRAS REFEREM-SE A DESENHOS EMITIDOS PARA COMENTÁRIOS E/OU APROVAÇÃO E AS COM NÚMEROS REFEREM-SE A DESENHOS EMITIDOS PARA EXECUÇÃO.				

SEMAM

Teresina

PROJETO EXECUTIVO

ATERRO MUNICIPAL DE TERESINA - PI

UBERIZAÇÃO

CÉLULAS I e II

PROJETO

SEMAM - CIV. DE. PI

PROJ. TÉCNICO

DATA

AGOSTO/2019

FOLHA

78

COORDENADOR DO PROJETO

TRATAMENTO PAISAGÍSTICO PRAÇA DA BALANÇA

ESCALA

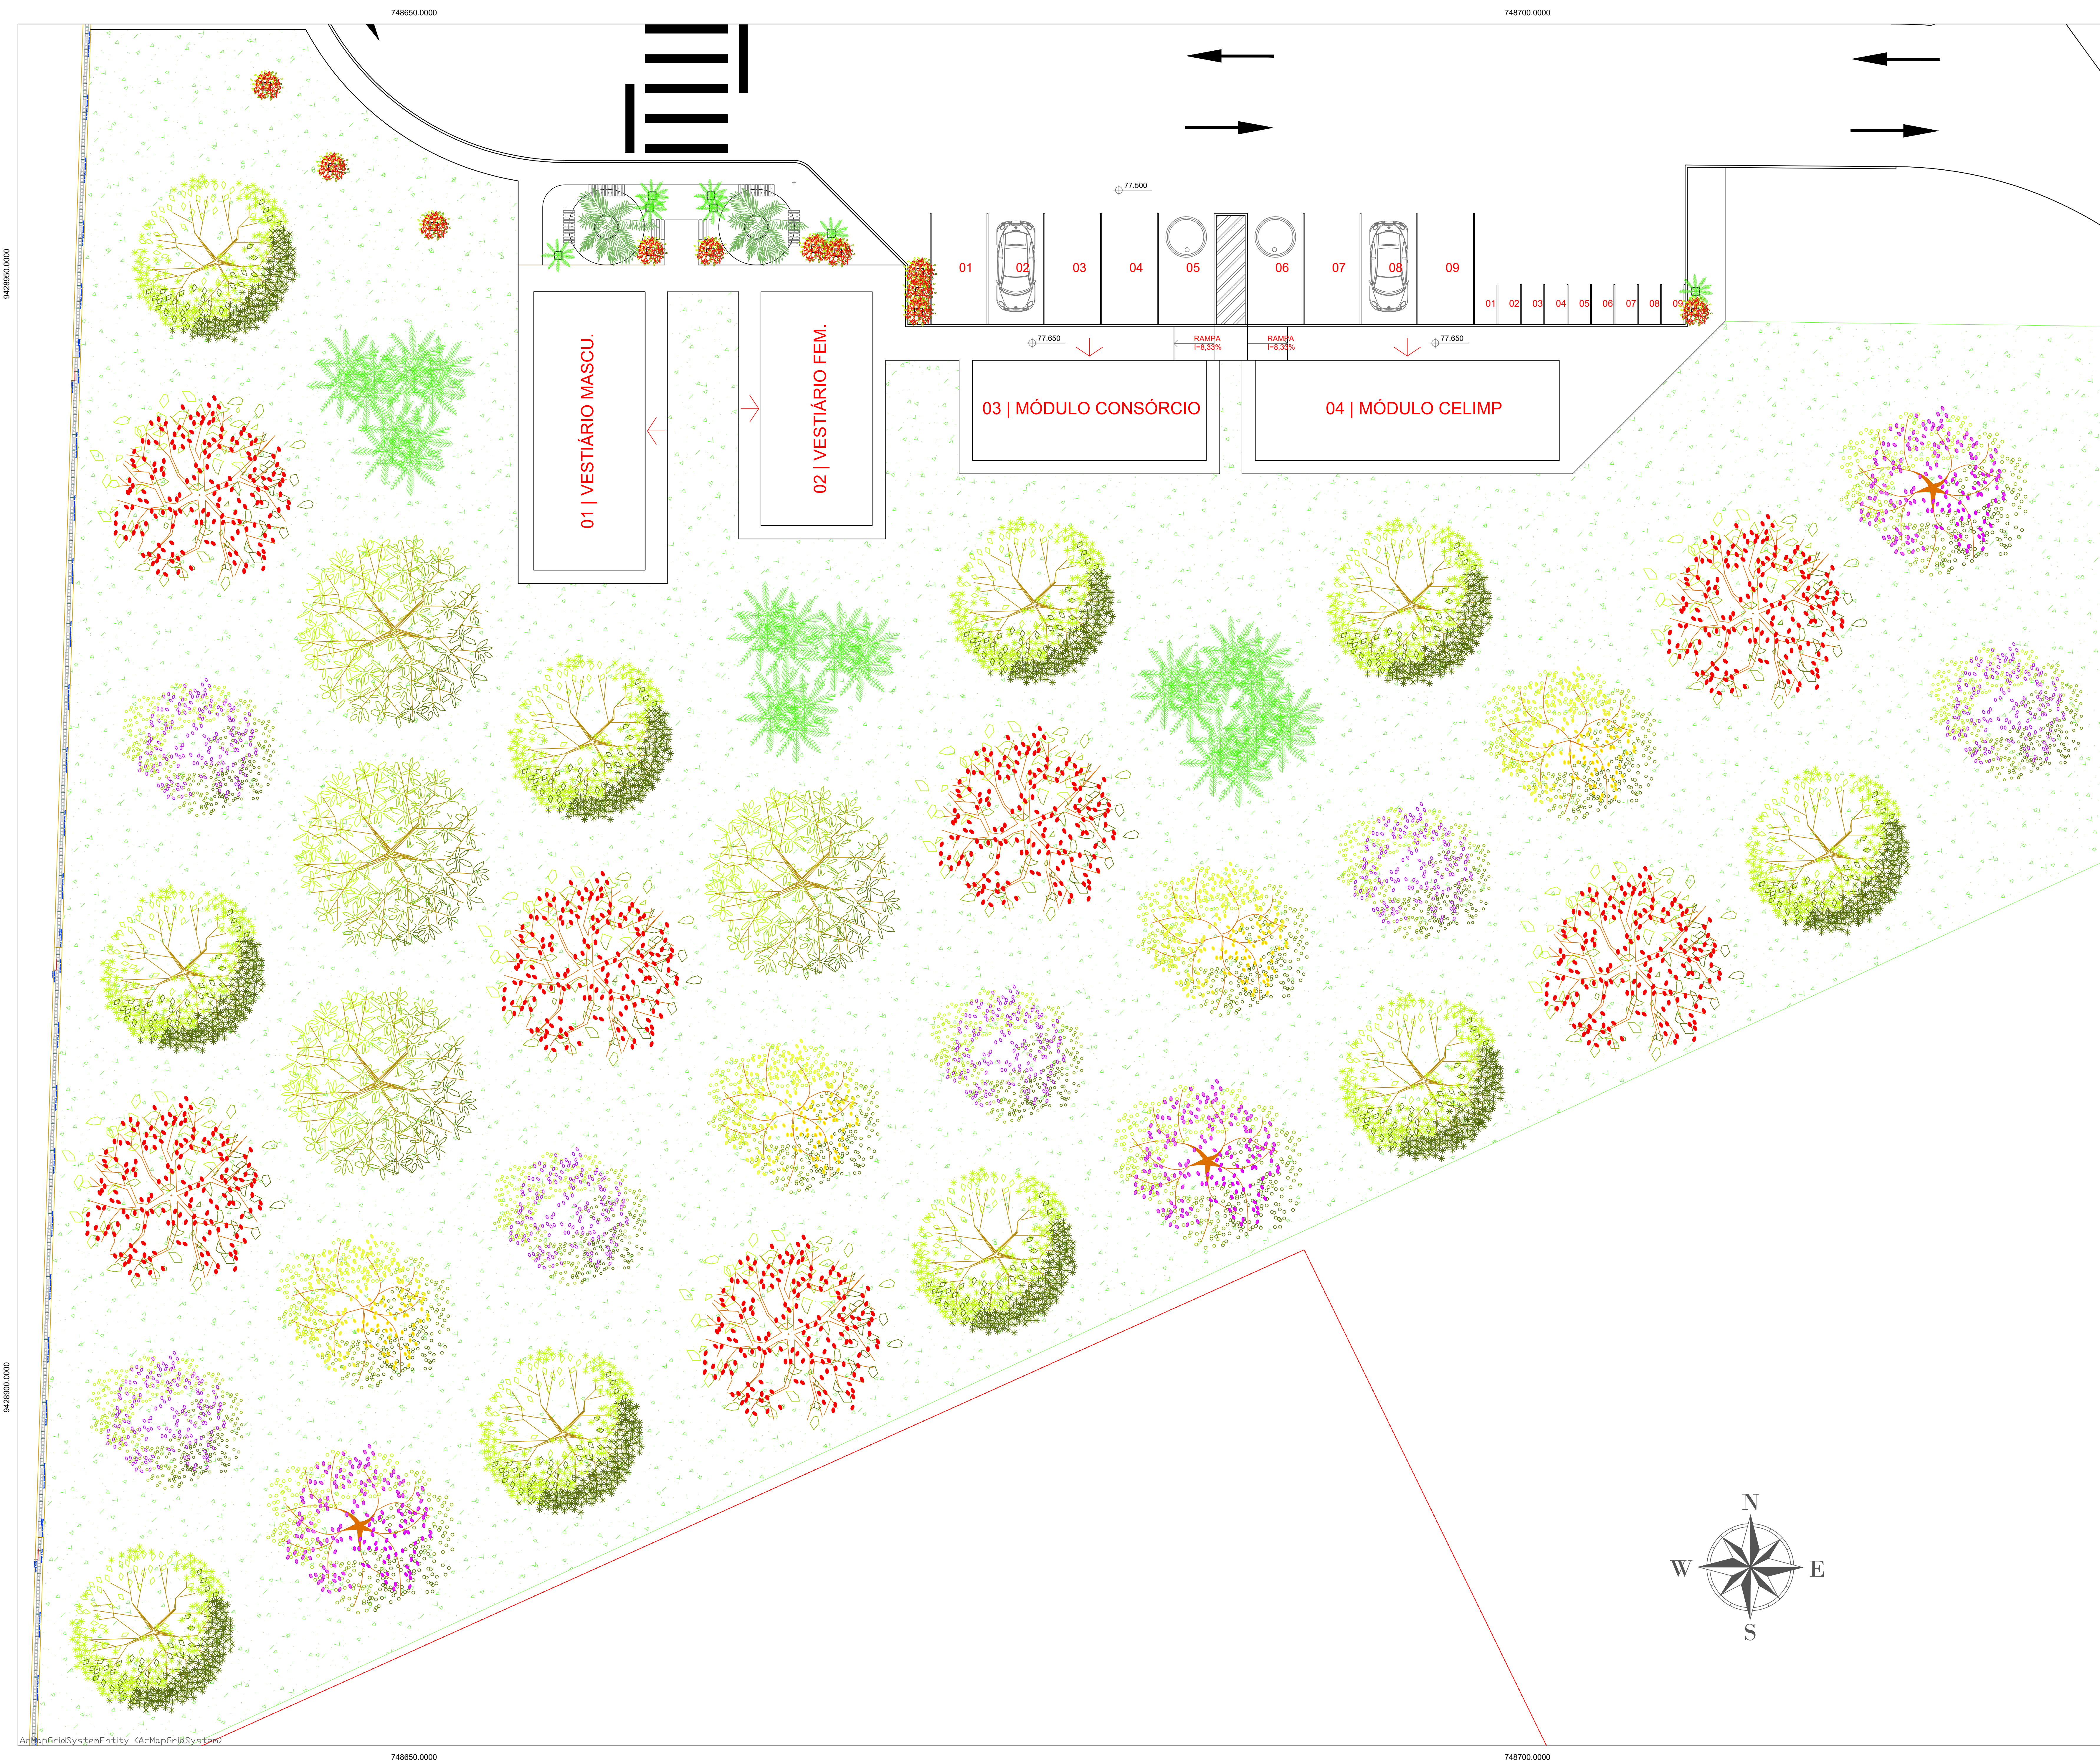
1:75

DATA

05/02/2021

REV.

B



Notas:

1. As árvores e plantas ornamentais allocated neste projeto estão disponíveis no Programa: Uma Árvore na Minha Vida da SEMAM-P.M.T (Secretaria Municipal de Meio Ambiente e Recursos Hídricos).
2. As espécies são características do bioma do Cerrado.
3. Procurar a indicação de um especialista em jardinagem e realizar um estudo de correção do solo nas áreas onde haverá o plantio das espécies.
4. Possibilitar a irrigação, manual ou mecânica.
5. Executar o plantio das árvores com distância mínima de 10m entre seus eixos.

Tabela de Espécies empregadas:

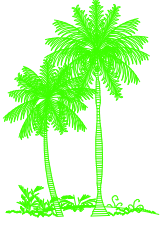
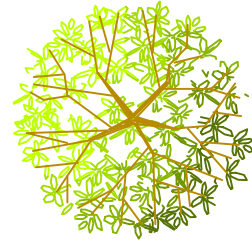
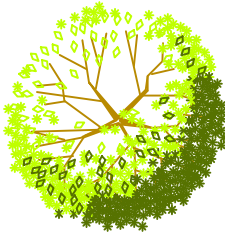
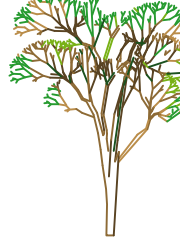
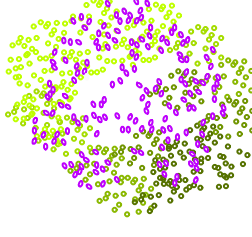
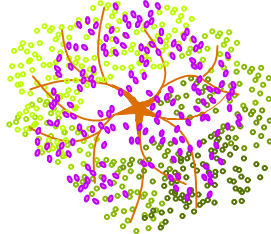
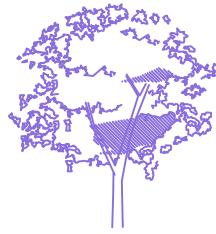
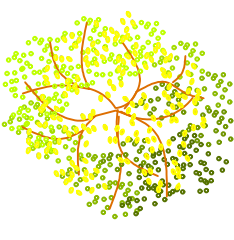
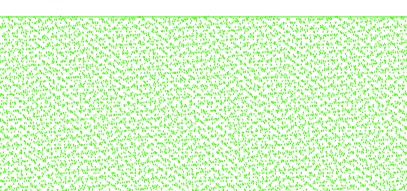
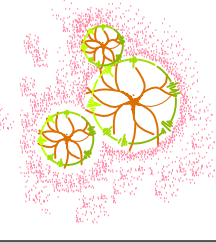
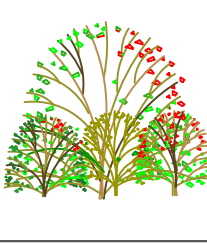
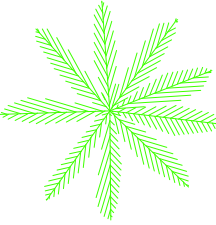
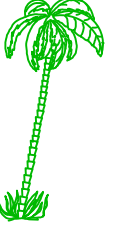
Nome popular:

- A. Palmeira-rabo-de-raposa
- B. Angico Branco
- C. Jatobá
- D. Pata de Vaca
- E. Ipê-Branco
- F. Ipê-Roxo
- G. Ipê-Amarelo
- H. Grama-do-Cerrado
- I. Cambará-de-espinho
- J. Palmeira do Havaí

Nome científico:


Wodyetia bifurcata
Anadenanthera colubrina
Hymanaea courbaril
Bauhinia forficata
Tabebuia roseoalba
Handroanthus impetiginosus
Tabebuia ochracea
Mesosetum cheseae Lucas
Lantana camara
Areca brighamia insignis

LEGENDA:

PALMEIRA-RABO-DE-RAPOSA		
ANGICO BRANCO		
JATOBÁ		
PATA DE VACA		
IPÊ BRANCO		
IPÊ ROXO		
IPÊ AMARELO		
GRAMA DO CERRADO		
CAMBARÁ DE ESPINHO		
PALMEIRA DO HAVAI		

B	Adequação das nomenclaturas utilizadas	CTA		05/02/2021
A	Emissão para aprovação	CTA	SEMDUH	20/08/19
rev.	descrição	Verificação	Aprovação	Data
IDENTIFICAÇÃO DAS REVISÕES				

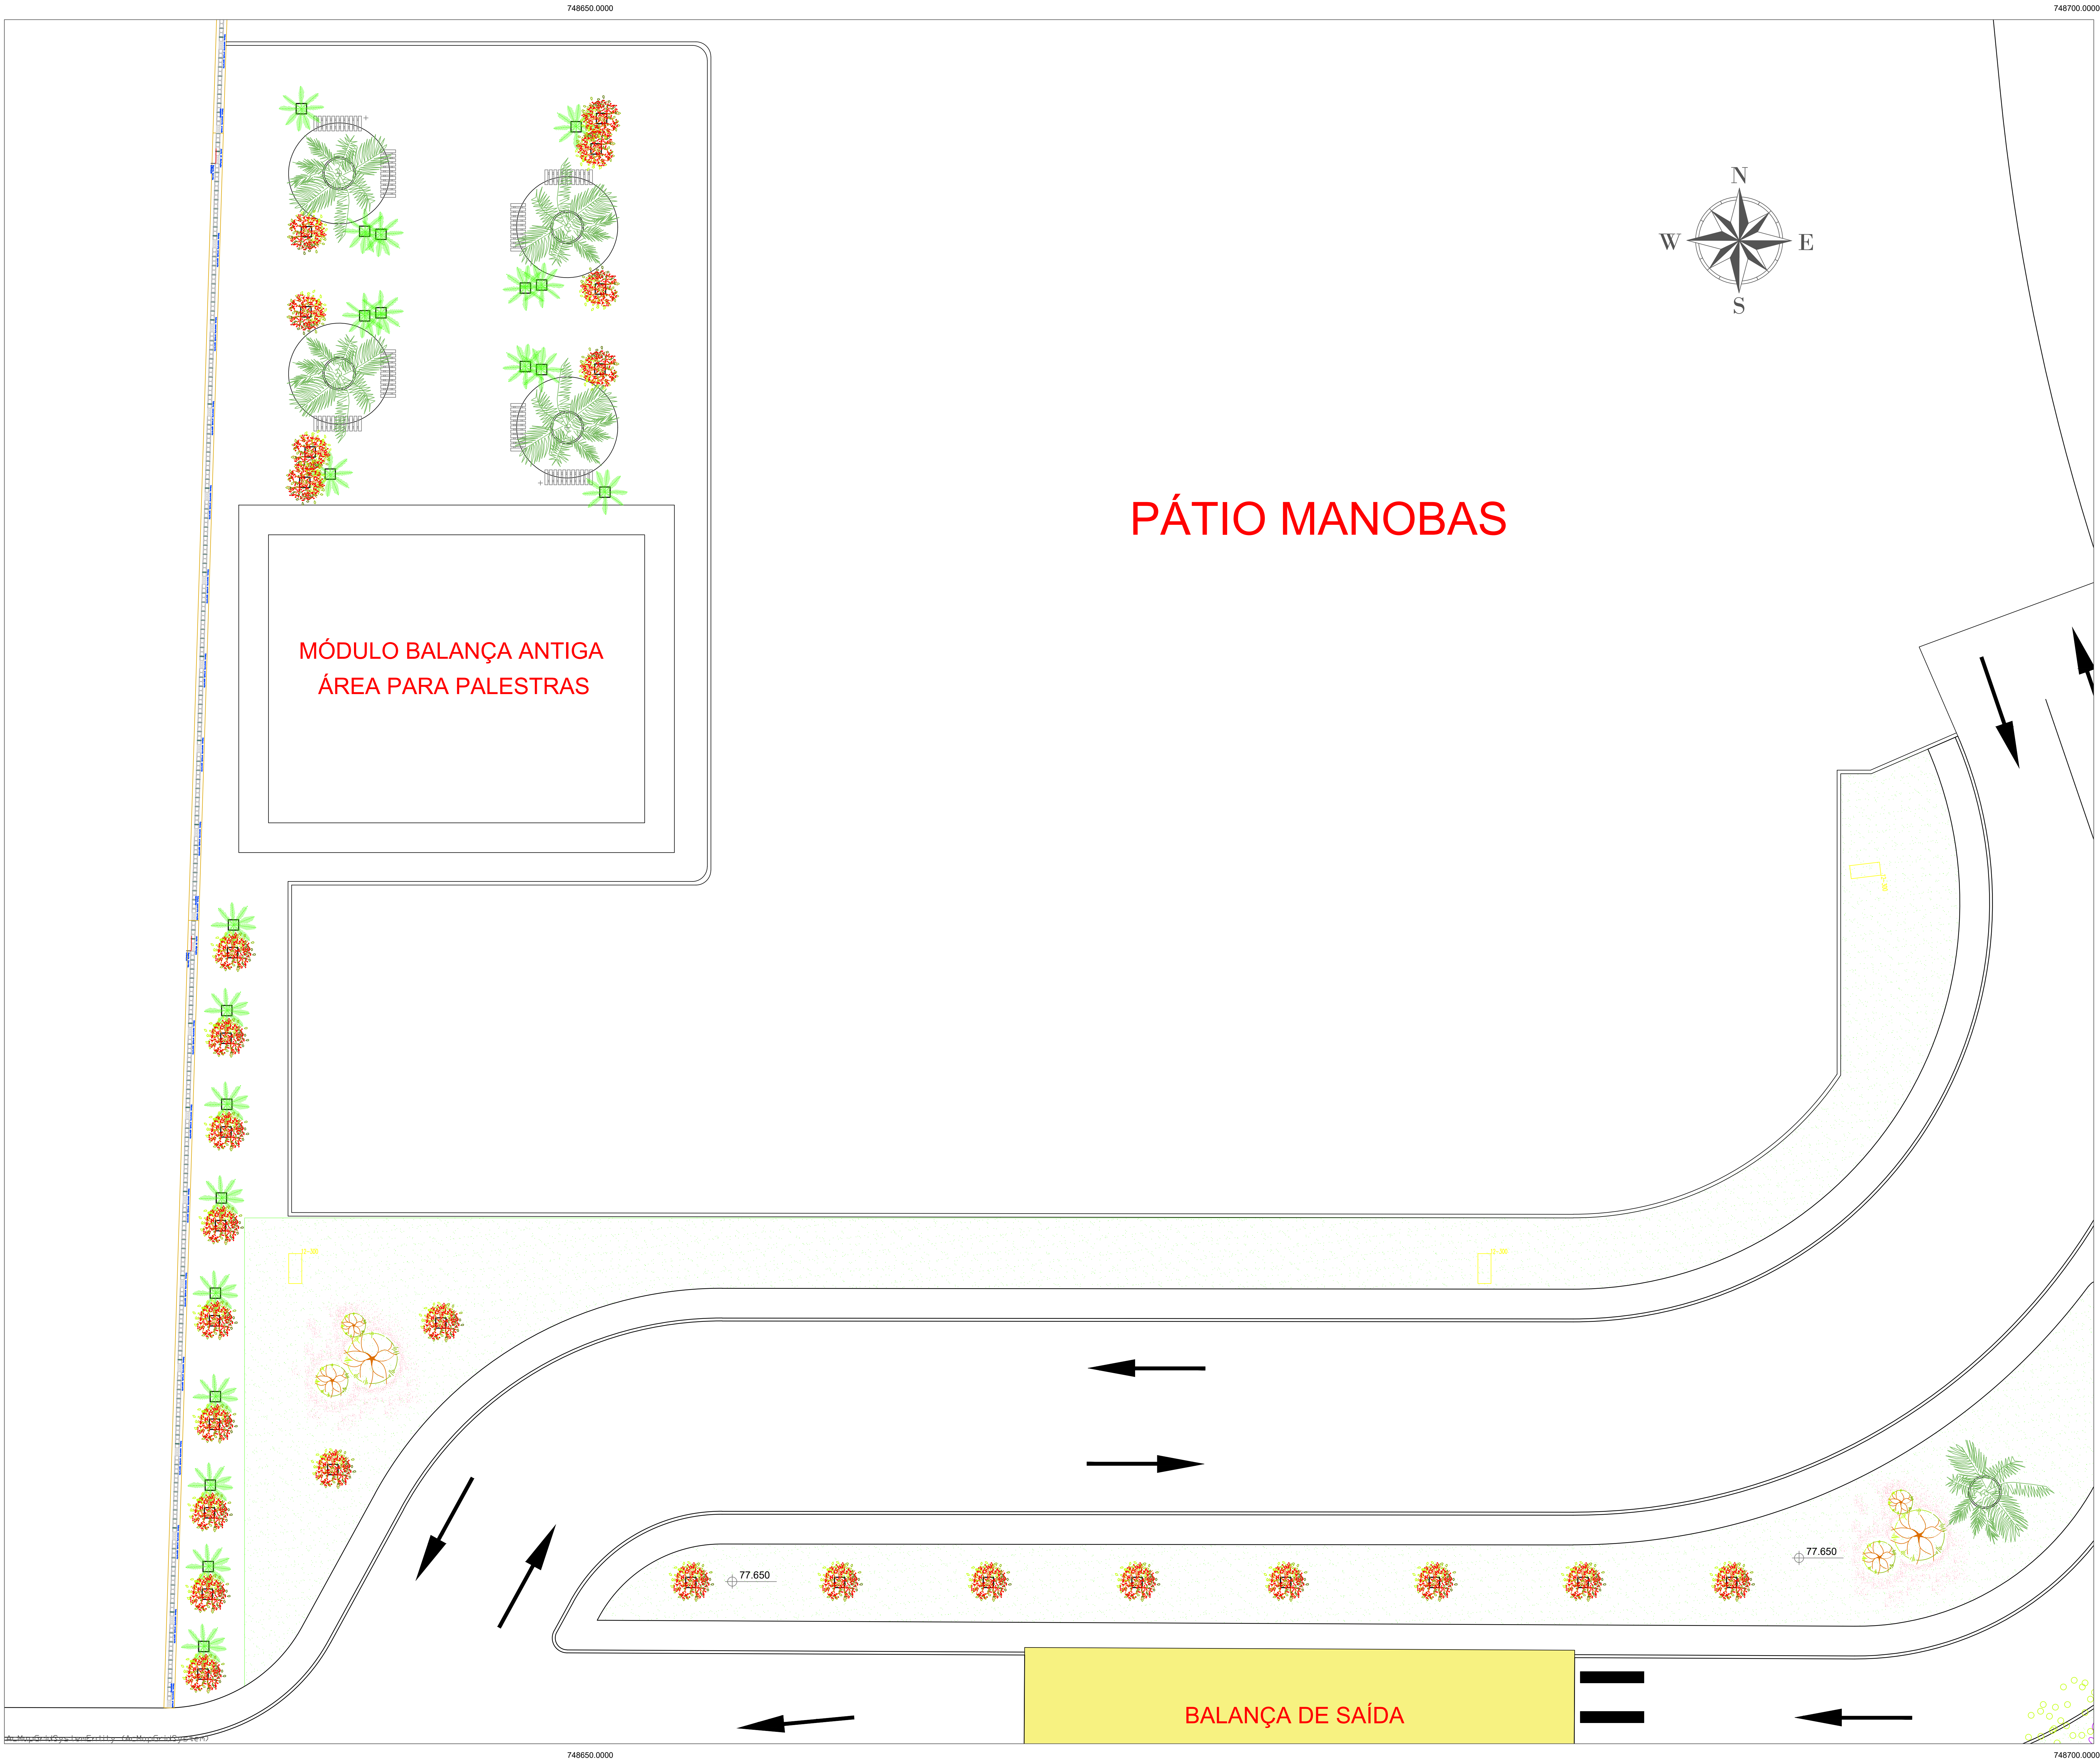AS REVISÕES DEFINIDAS COM LETRAS REFEREM-SE A DESENHOS EMITIDOS PARA COMENTÁRIOS E/OU APROVAÇÃO E AS COM NÚMEROS REFEREM-SE A DESENHO EMITIDOS PARA EXECUÇÃO.



- Notas:
- 1.As árvores e plantas ornamentais alocadas neste projeto estão disponíveis no Programa: Uma Árvore na Minha Vida da SEMAM-P.M.T (Secretaria Municipal de Meio Ambiente e Recursos Hídricos).
 - 2.As espécies são características do bioma do Cerrado.
 - 3.Procurar a indicação de um especialista em jardinagem e realizar um estudo de correção do solo nas áreas onde haverá o plantio das espécies.
 - 4.Possibilitar a irrigação, manual ou mecânica.
 - 5.Executar o plantio das árvores com distancia mínima de 10m entre seus eixos.

Tabela de Espécies empregadas:

Nome popular:	Nome científico:
A.Palmeira-rabo-de-raposa	Wodyetia bifurcata
B.Angico Branco	Anadenanthera colubrina
C.Jatobá	Hymanaea courbaril
D.Pata de Vaca	Bauhinia forficata
E.Ipê-Branco	Tabebuia roseoalba
F.Ipê-Roxo	Handroanthus impetiginosus
G.Ipê-Amarelo	Tabeuiaochracea
H.Grama-do-Cerrado	Mesosetum cheseae Luces
I.Cambará-de-espinho	Lantana camara
J. Palmeira do Havai	Areca brighamia insignis

LEGENDA:

PALMEIRA-RABO-DE-RAPOSA		
ANGICO BRANCO		
JATOBÁ		
PATA DE VACA		
IPÊ BRANCO		
IPÊ ROXO		
IPÊ AMARELO		
GRAMA DO CERRADO		
CAMBARÁ DE ESPINHO		
PALMEIRA DO HAVAI		

B	Adequação das nomenclaturas utilizadas	CTA		05/02/2021
A	Emissão para aprovação	CTA	SEMUDH	20/08/19
rev.	descrição	Verificação	Aprovação	Data
IDENTIFICAÇÃO DAS REVISÕES				
AS REVISÕES DEFINIDAS COM LETRAS REFEREM-SE A DESENHOS EMITIDOS PARA COMENTÁRIOS E/OU APROVAÇÃO E AS COM NÚMEROS REFEREM-SE A DESENHO EMITIDOS PARA EXECUÇÃO.				

PROJETO EXECUTIVO

ATERRO MUNICIPAL DE TERESINA - PI

APPROVAÇÃO

CÉLULAS I e II

PROJETO

SEMUDH - CIV. 08. 01

PROJ. TÍTULO

AGOSTO/2019

PROJ. NÚM.

80

COORDENADOR DO PROJETO

TRATAMENTO PAISAGÍSTICO BALANÇA ANTIGA

ESCALA

1:75

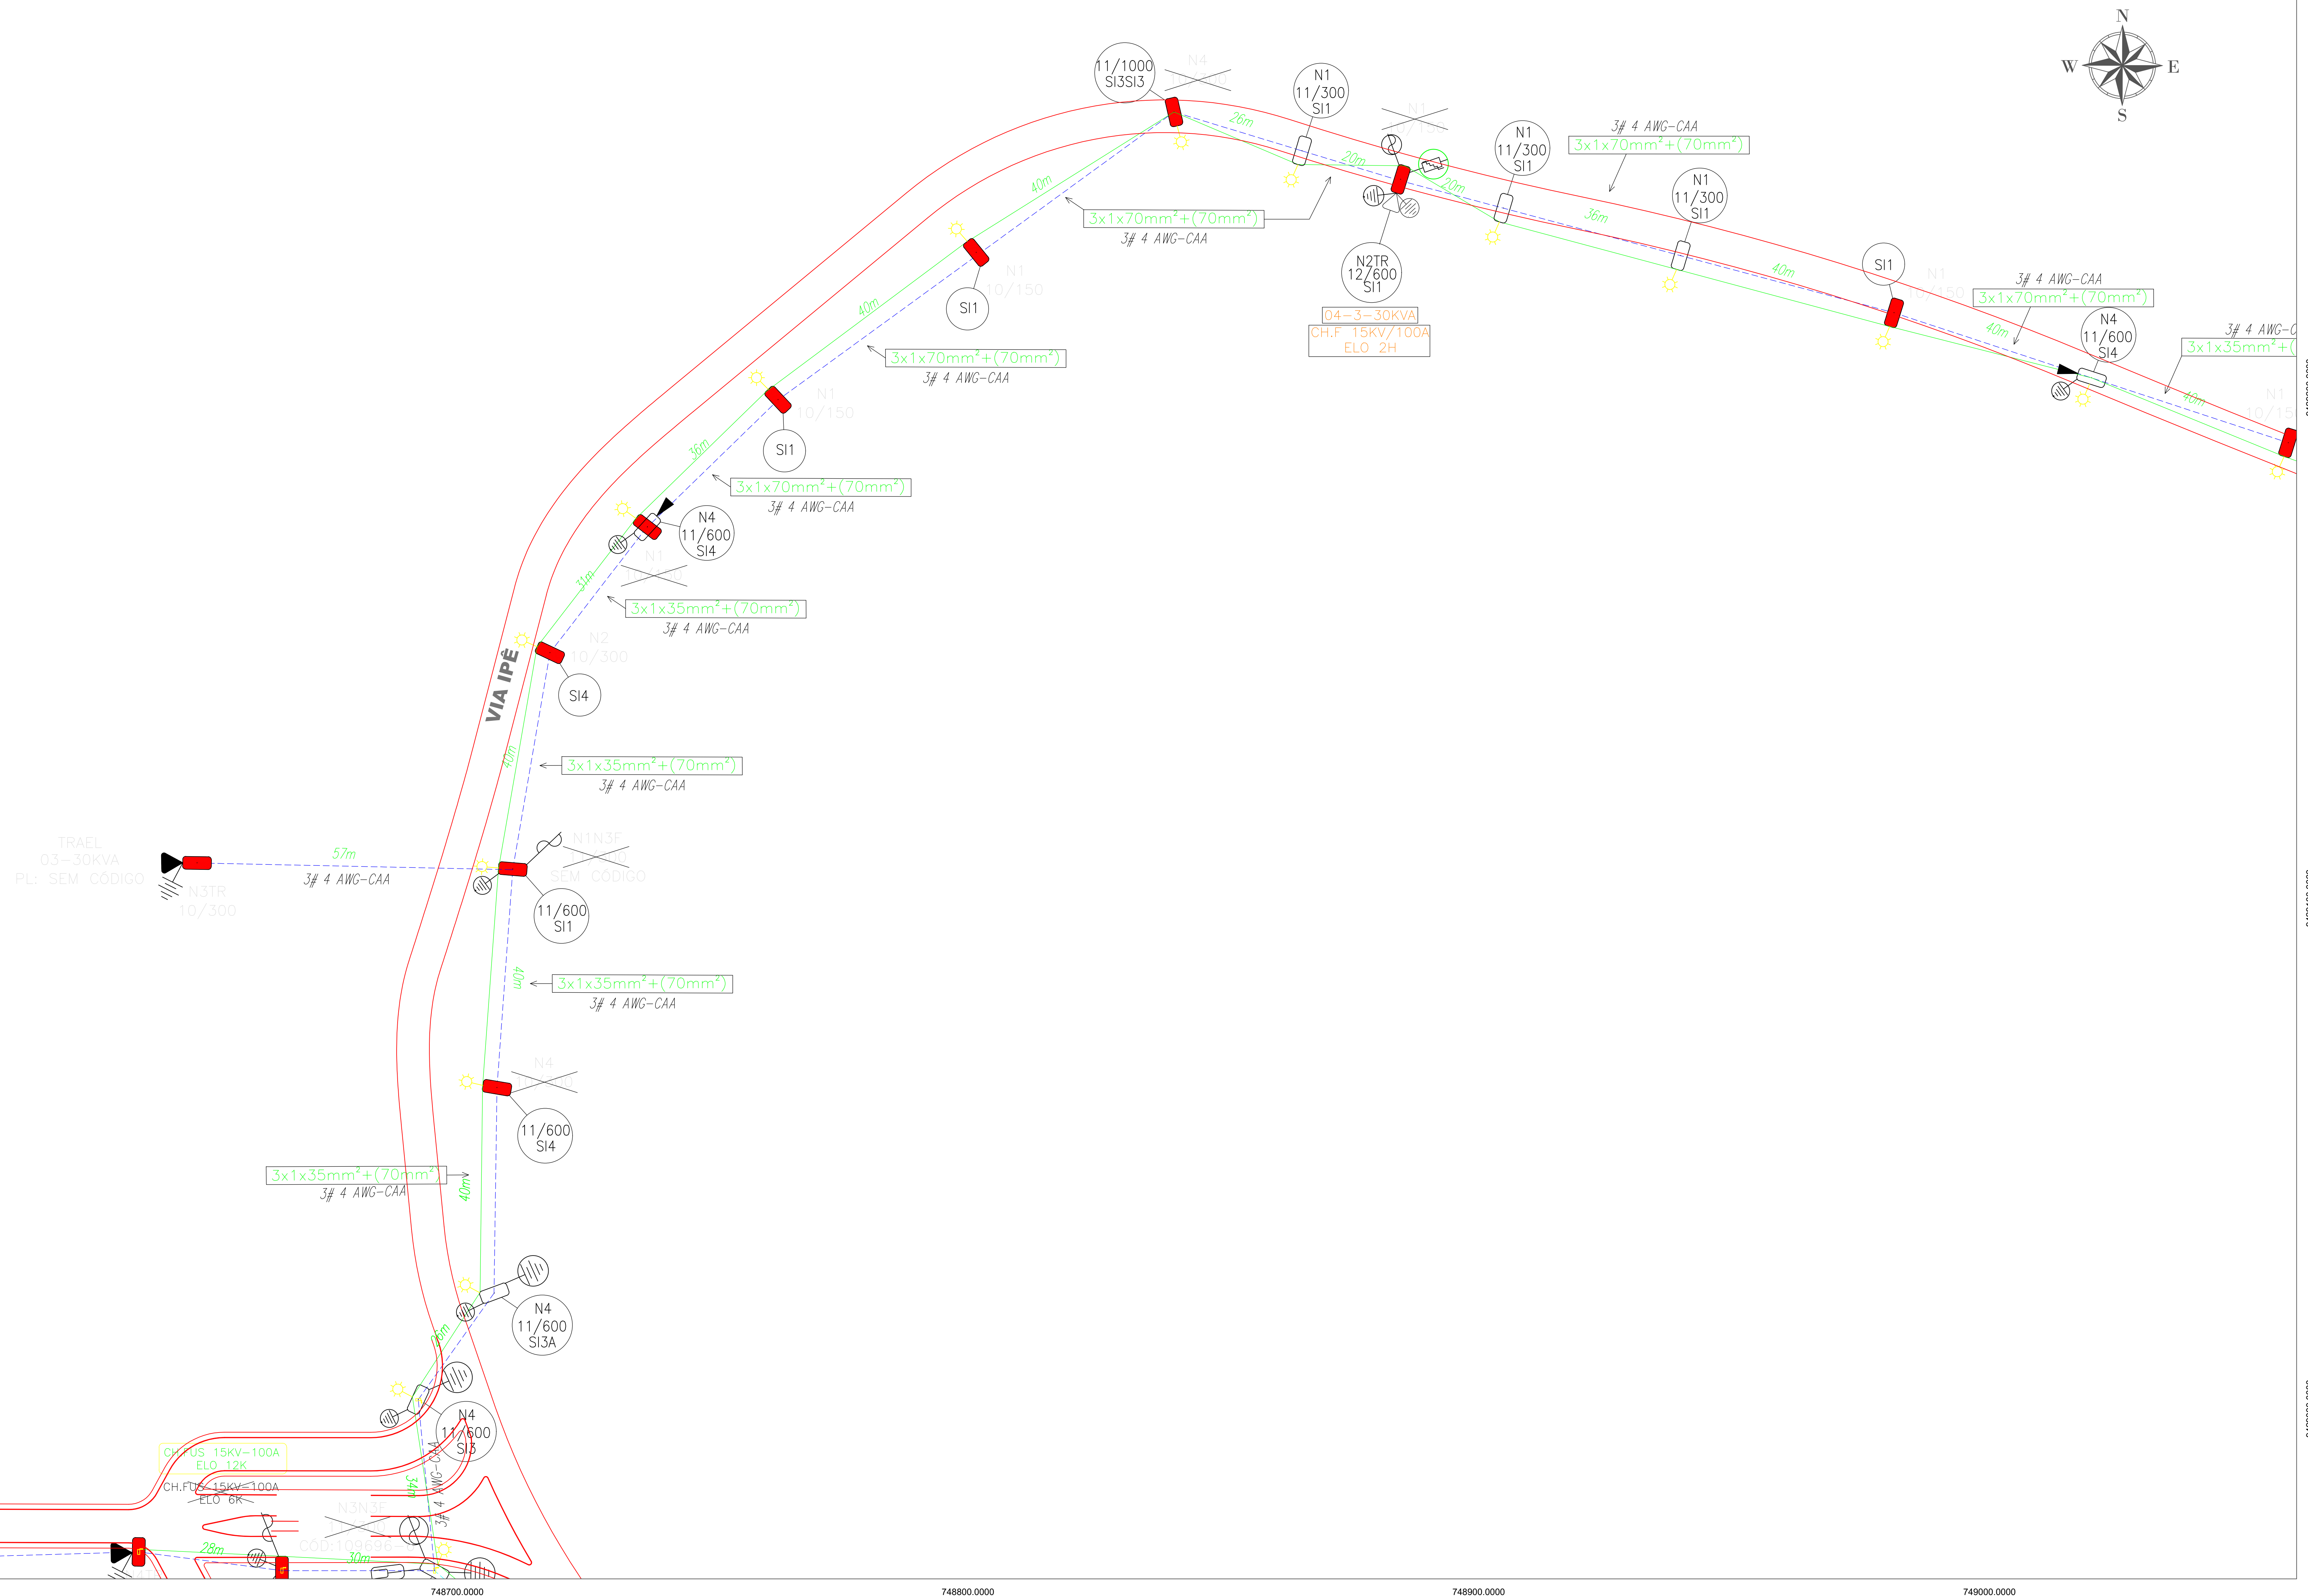
DATA

05/02/2021

REV.

B

REDE DE DISTRIBUIÇÃO EM MÉDIA
TENSÃO COMPACTA 13,8 kV E NUA
PARA ILUMINAÇÃO PÚBLICA.
TRECHO 8 FINAL - ESCALA 1/500



REDE DE DISTRIBUIÇÃO EM MÉDIA TENSÃO COMPACTA 13,8 kV E NUA
PARA ILUMINAÇÃO PÚBLICA.



Nota:

- 1 - Projeto com desenvolvimento e aprovação junto a concessionária de energia CEEISA a cargo da Empresa DRL Engenharia, sendo responsável técnico o Engenheiro Eletricista Renato Silva Nunes – CREA-PI 33.997.
- 2 - Projeto Compatibilizado às necessidades do Projeto Executivo Geral pelo Engenheiro Civil Frederico de Oliveira – CREA-MG 199.527/01, para a apresentação da ART de execução das instalações elétricas juntamente com o pedido de vistoria;
- 3 - A distribuidora fica autorizada a reproduzir cópias desse projeto para uso interno, se necessário, bem como fazer arquivamento pelo processo que lhe for conveniente;
- 3 - As informações/detalhes não contidos nesse projeto estão de acordo com a norma N1.002.ETQL – Fornecimento de Energia Elétrica em Média Tensão 15 e 36 kV;
- 4 - Dimensões em metros, exceto onde indicado.

LEGENDA

- | | | | | | |
|--|--------------------------------|--|--------------------------------|--|-------------------|
| | - SECCION. DE REDE BT INSTALAR | | - POSTE INSTALADO | | - À RETIRAR |
| | - SECCION. INSTALADO | | - POSTE A INSTALAR | | |
| | - ATERRAMENTO TEMPORARIO | | - TRAFÓ INSTALADO | | |
| | - ATERRA. BT. INSTALADO | | - TRAFÓ À INSTALAR | | - RUAS |
| | - LAMPADA EXISTENTE. VS(70W) | | - P. RAO DE DISTRIB. INSTALADO | | - CABO DE MT |
| | - ATERRA. MT/BT. INSTALAR | | - P. RAO DE DISTRIB. INSTALAR | | - CABO DE BT |
| | | | - CHAVE FUSIVEL | | - À INSTALAR |
| | | | - MEDIÇÃO NO POSTE | | - ESTRUTURA PROJ. |

B	Adequação das nomenclaturas utilizados	CTA		05/02/202
A	Emissão para aprovação	CTA	SEMDUR	22/08/19
A	Emissão para aprovação	Renato Muniz	CEPSA	22/07/19
rev.	descrição	verificação	aprovação	data
IDENTIFICAÇÃO DAS REVISÕES				

AS REVISÕES DEFINIDAS COM LETRAS REFEREM-SE A DESENHOS EMITIDOS PARA COMENTÁRIOS E/OU APROVAÇÃO E AS COM NÚMEROS REFEREM-SE A DESENHO EMITIDOS PARA EXECUÇÃO.



SEMUDH
Secretaria Municipal de
Desenvolvimento Urbano e Patrimônio



Teresina
Cidade do Futuro

TERMOPRAT - TERMO DE COMPATIBILIZAÇÃO

ATERRO MUNICIPAL DE TERESINA - PI

PROJETO DESCRITIVO			
DISCRIÇÃO:			
ELETRIFICAÇÃO BT - MT (COMPATIBILIZAÇÃO)			
ANEXO	RESP. TÉCNICO	DATA	FOLHA
SEMUDH_OI_CH_06_R1		AGOSTO/2019	81-4
DISCRIÇÃO DO APROVADO	TÍTULO DO PROJETO	ESCALA	DATA
	TERMO DE COMPATIBILIZAÇÃO	INDICADA	05/02/2021
			PÁGINA 1 DE 1