


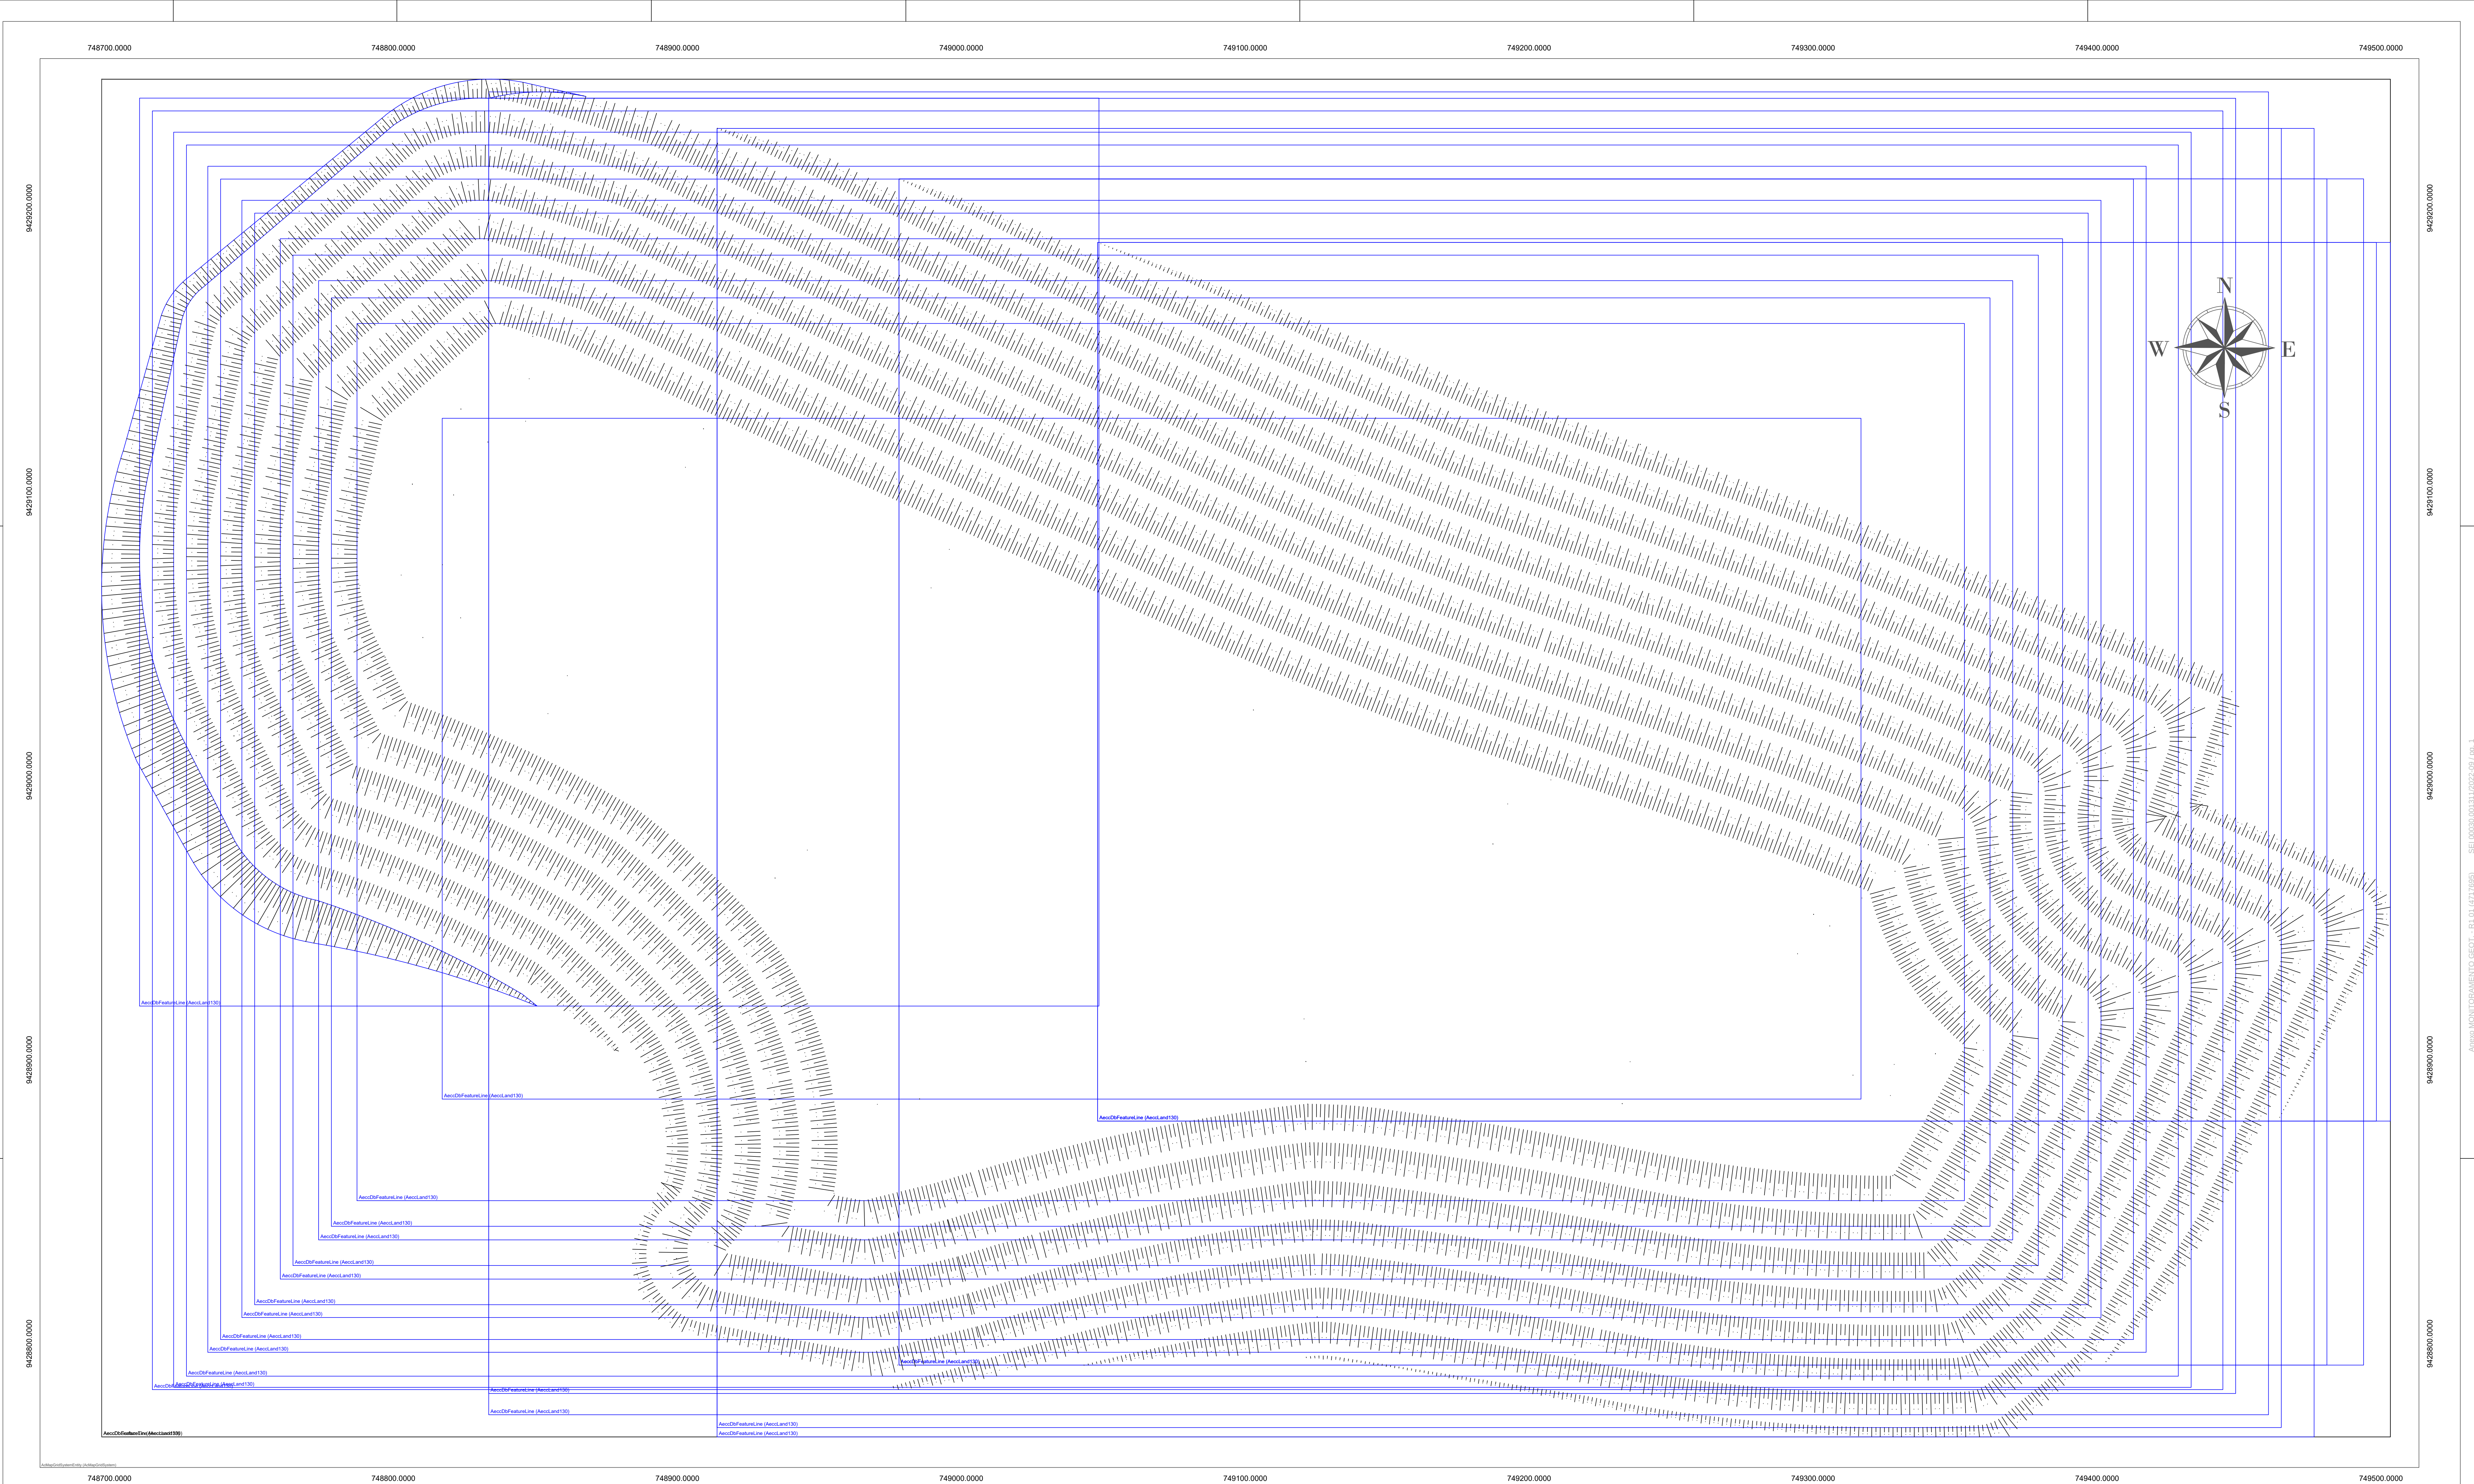


COORDENADAS DOS MARCOS.

[illegible]

LEGENDA:

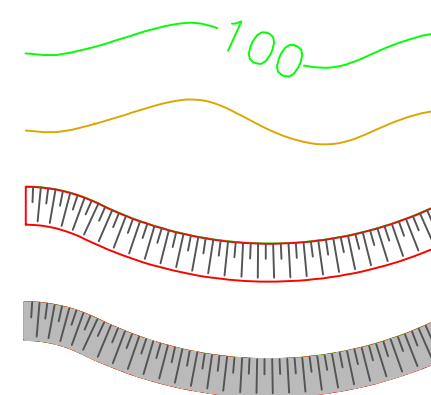

CURVA MESTRA

CURVA INTERMEDIARIA

TALUDES DE AT

CAMARAS DE F

.....

DESCIDA HIDRÁI

BREJO

VIA NÃO PAVIM

LINHA DE TRAN

POSTE DE TRA

DRENO DE GÁS

MARCO DE SE

NOTAS:

- COTAS E DIMENSÕES EM METROS
- TALUDES 3.00 X 1.00
- BERMAS 4,50m i = -2%
- 16.000,00 Ton/Mês/RPU - Inertes.

B	Adequação das nomenclaturas utilizados	CTA		05/02/2021
A	Emissão para aprovação	CTA	SEMOUH	20/08/19
rev.	descrição	Verificação	Aprovação	Data
IDENTIFICAÇÃO DAS REVISÕES				

AS REVISÕES DEFINIDAS COM LETRAS REFEREM-SE A DESENHOS EMITIDOS PARA COMENTÁRIOS E/OU APROVAÇÃO E AS COM NÚMEROS REFEREM-SE A DESENHO EMITIDOS PARA EXECUÇÃO.

SEMDUH  **Teresina**


SECRETARIA MUNICIPAL DE DESENVOLVIMENTO URBANO E HABITAÇÃO

REPRODUÇÃO: CÉLULA I

INVO	PROSP. TECNICO	DATA	PRINCIPAL
GEMINUM MONIT. 04.01		AGOSTO/2019	71

REMOÇÃO DO ARQUIVO:	ESCALA:	DATA:	REV.:
LOCALIZAÇÃO DOS MARCOS DE SERVIÇO	1:750	05/02/2021	8

GEOTECNICO - CELULAT			
----------------------	--	--	--

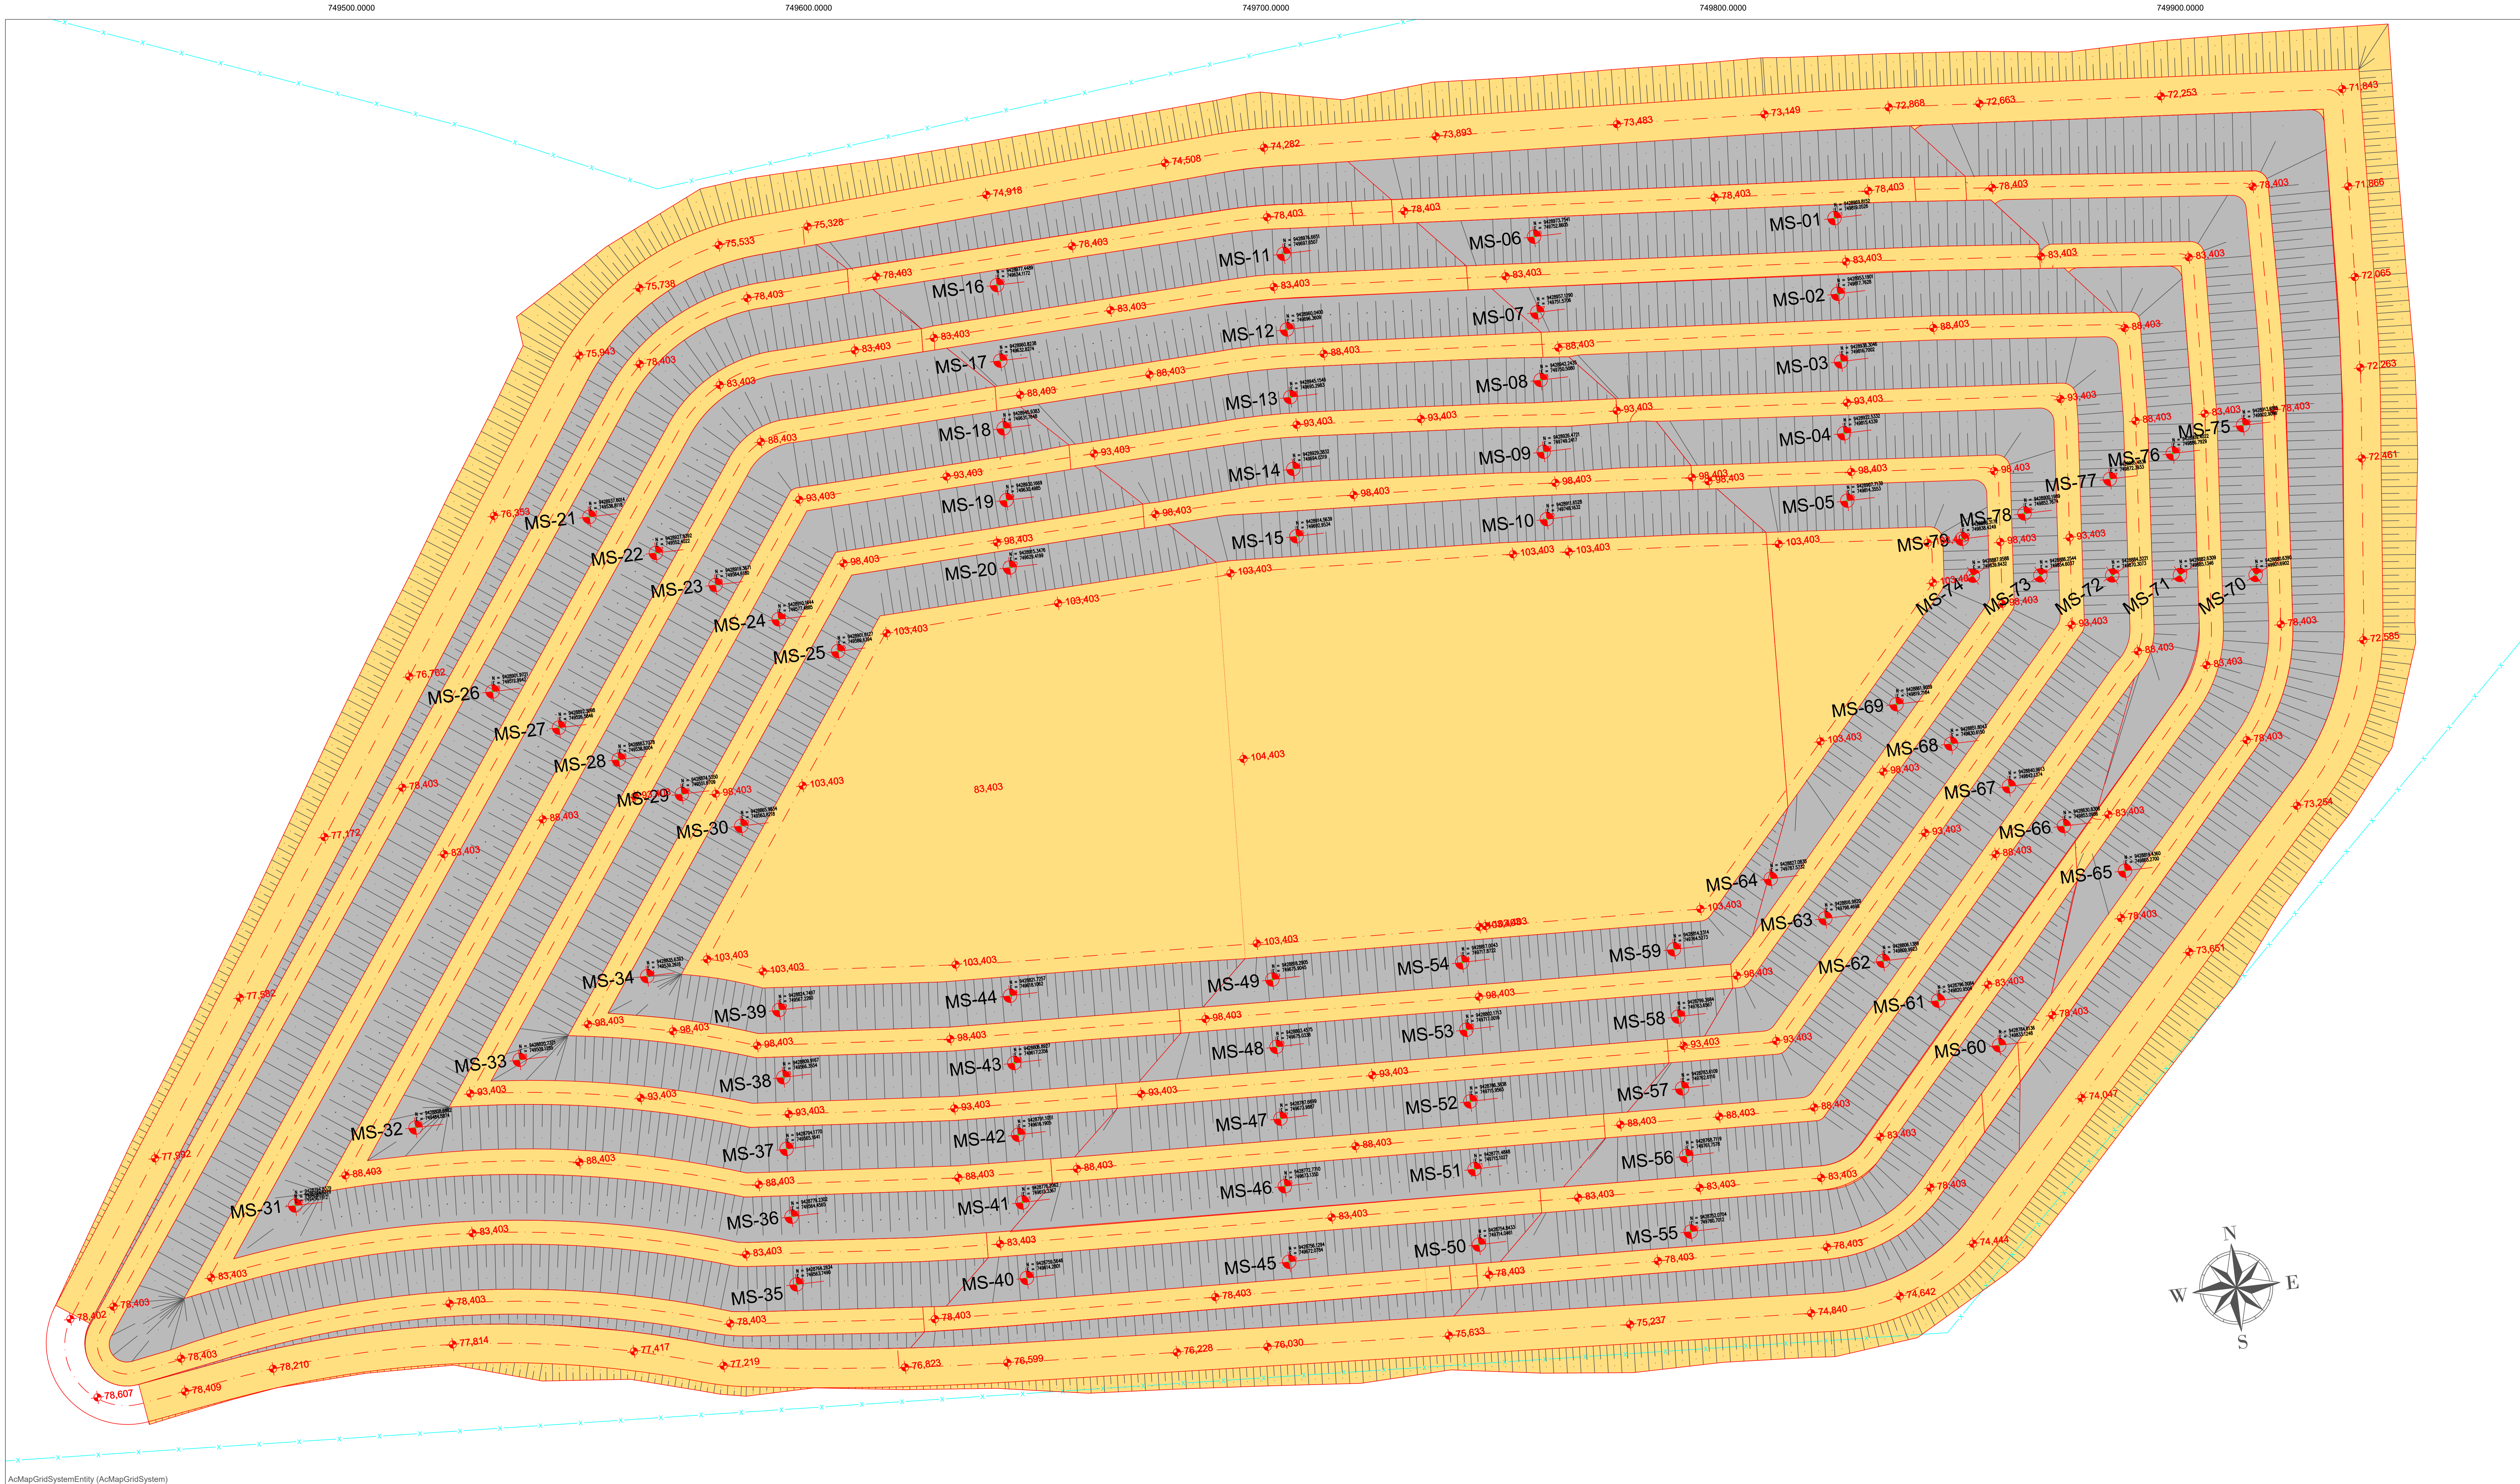


CORDENADAS DOS MARCOS DE MONITORAMENTO:

01	MS - 01	9.428.969,8152	749.819,0526	21	MS - 21	9.428.937,6014	749.538,8118	41	MS - 41	9.428.776,2062	749.615,3367
02	MS - 02	9.428.953,1901	749.817,7628	22	MS - 22	9.428.927,9392	749.552,4022	42	MS - 42	9.428.791,1051	749.616,1905
03	MS - 03	9.428.938,3046	749.816,7002	23	MS - 23	9.428.919,3671	749.564,6180	43	MS - 43	9.428.806,8927	749.617,2356
04	MS - 04	9.428.922,5332	749.815,4339	24	MS - 24	9.428.910,1644	749.577,4885	44	MS - 44	9.428.821,7257	749.618,1062
05	MS - 05	9.428.907,7139	749.814,3553	25	MS - 25	9.428.901,6127	749.589,6394	45	MS - 45	9.428.756,1294	749.672,0784
06	MS - 06	9.428.923,7541	749.752,8605	26	MS - 26	9.428.901,9721	749.512,9942	46	MS - 46	9.428.772,7710	749.673,1350
07	MS - 07	9.428.957,1290	749.751,5706	27	MS - 27	9.428.892,3098	749.526,5846	47	MS - 47	9.428.787,6699	749.673,9887
08	MS - 08	9.428.942,2435	749.750,5080	28	MS - 28	9.428.883,7378	749.538,8004	48	MS - 48	9.428.803,4575	749.675,0338
09	MS - 09	9.428.926,4721	749.749,2417	29	MS - 29	9.428.874,5350	749.551,6709	49	MS - 49	9.428.818,2905	749.675,9045
10	MS - 10	9.428.911,6528	749.748,1632	30	MS - 30	9.428.865,9834	749.563,8218	50	MS - 50	9.428.754,8433	749.714,0461
11	MS - 11	9.428.976,6651	749.697,6507	31	MS - 31	9.428.794,8379	749.456,1912	51	MS - 51	9.428.771,4848	749.715,1027
12	MS - 12	9.428.960,0400	749.696,3609	32	MS - 32	9.428.808,6982	749.484,5874	52	MS - 52	9.428.786,3638	749.715,9565
13	MS - 13	9.428.945,1546	749.695,2993	33	MS - 33	9.428.820,7321	749.509,1285	53	MS - 53	9.428.802,1713	749.717,0016
14	MS - 14	9.428.929,3832	749.694,0319	34	MS - 34	9.428.835,6393	749.539,2616	54	MS - 54	9.428.817,0043	749.717,8722
15	MS - 15	9.428.914,5639	749.692,9534	35	MS - 35	9.428.764,2834	749.563,7490	55	MS - 55	9.428.752,0704	749.760,7012
16	MS - 16	9.428.977,4489	749.634,1172	36	MS - 36	9.428.779,2302	749.564,4565	56	MS - 56	9.428.768,7119	749.761,7578
17	MS - 17	9.428.960,8238	749.632,8274	37	MS - 37	9.428.794,1770	749.565,1641	57	MS - 57	9.428.783,6109	749.762,6116
18	MS - 18	9.428.945,9383	749.631,7648	38	MS - 38	9.428.809,9167	749.566,3554	58	MS - 58	9.428.799,3984	749.763,6567
19	MS - 19	9.428.930,1669	749.630,4985	39	MS - 39	9.428.824,7497	749.567,2260	59	MS - 59	9.428.814,2314	749.764,5273
20	MS - 20	9.428.915,3476	749.629,4199	40	MS - 40	9.428.759,5646	749.614,2801	60	MS - 60	9.428.784,6136	749.833,1248

61	MS - 61	9.428.796,0084	749.820,9504	77	MS - 77	9.428.905,4836	749.872,3933
62	MS - 62	9.428.806,1389	749.809,9923	78	MS - 78	9.428.900,1989	749.852,7674
63	MS - 63	9.428.816,9820	749.798,4698	79	MS - 79	9.428.896,3172	749.838,4249
64	MS - 64	9.428.827,0835	749.787,5732				
65	MS - 65	9.428.819,4360	749.865,2700				
66	MS - 66	9.428.830,8308	749.853,0956				
67	MS - 67	9.428.840,9613	749.842,1374				
68	MS - 68	9.428.851,8043	749.830,6150				
69	MS - 69	9.428.861,9059	749.819,7184				
70	MS - 70	9.428.880,6390	749.901,6902				
71	MS - 71	9.428.882,6309	749.885,1346				
72	MS - 72	9.428.884,3221	749.870,3073				
73	MS - 73	9.428.886,2544	749.854,6037				
74	MS - 74	9.428.887,9588	749.839,8432				
75	MS - 75	9.428.913,6815	749.902,9096				
76	MS - 76	9.428.909,4022	749.886,7929				
77	MS - 77	9.428.905,4836	749.872,3933				
78	MS - 78	9.428.900,1989	749.852,7674				
79	MS - 79	9.428.896,3172	749.838,4249				

LEGENDA:

- CURVA MESTRA
- CURVA INTERMEDIÁRIA
- TALUDES DE ATERRO
- CAMADAS DE ETAPA
- CANALETA TRIANGULAR EM GRAMA
- CANALETA MEIA-CANAL #400mm
- CANALETA MEIA-CANAL #500mm
- CANALETA MEIA-CANAL #600mm
- DESCIDA HIDRÁULICA EM COLCHÃO RENO
- BREJO
- VIA NÃO PAVIMENTADA
- LINHA DE TRANSMISSÃO
- POSTE DE TRANSMISSÃO
- DG-01 DRENO DE GÁS/LIXIVADOS
- MS-55 MARCO DE SERVIÇO

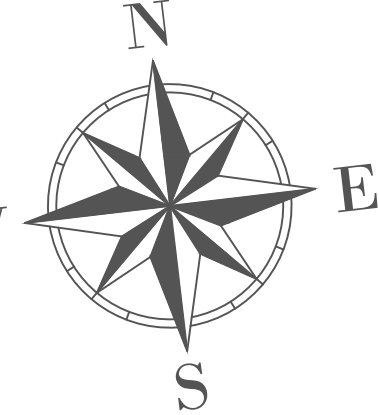

B	Adequação das nomenclaturas utilizadas	CTA		05/02/2021
A	Emissão para aprovação	CTA	SEMDOH	01/07/19
rev.	descrição	Verificação	Aprovação	Data
IDENTIFICAÇÃO DAS REVISÕES				
AS REVISÕES DEFINIDAS COM LETRAS REFEREM-SE A DESENHOS EMITIDOS PARA COMENTÁRIOS E/OU APROVAÇÃO E AS COM NÚMEROS REFEREM-SE A DESENHOS EMITIDOS PARA EXECUÇÃO.				

SEMDOH Teresina			
ATERRO MUNICIPAL DE TERESINA - PI			
CELULA II			
PROJETO/EXECUÇÃO	PROJETO	FECHA	72
SEMDOH_MONT_2_R1	PROJETO	JULHO/2019	
COORDENADOR DO PROJETO		ESCALA	1:500
LOCALIZAÇÃO DOS MARCOS DE SERVIÇO GEOTECNICO - CELULA II		DATA	05/02/2021
		REV.	B